


LEGENDA HMOT:



ZDĚNÉ / SDK KONSTRUKCE,  
VNITŘNÍ A VNĚJŠÍ OMÍTKA

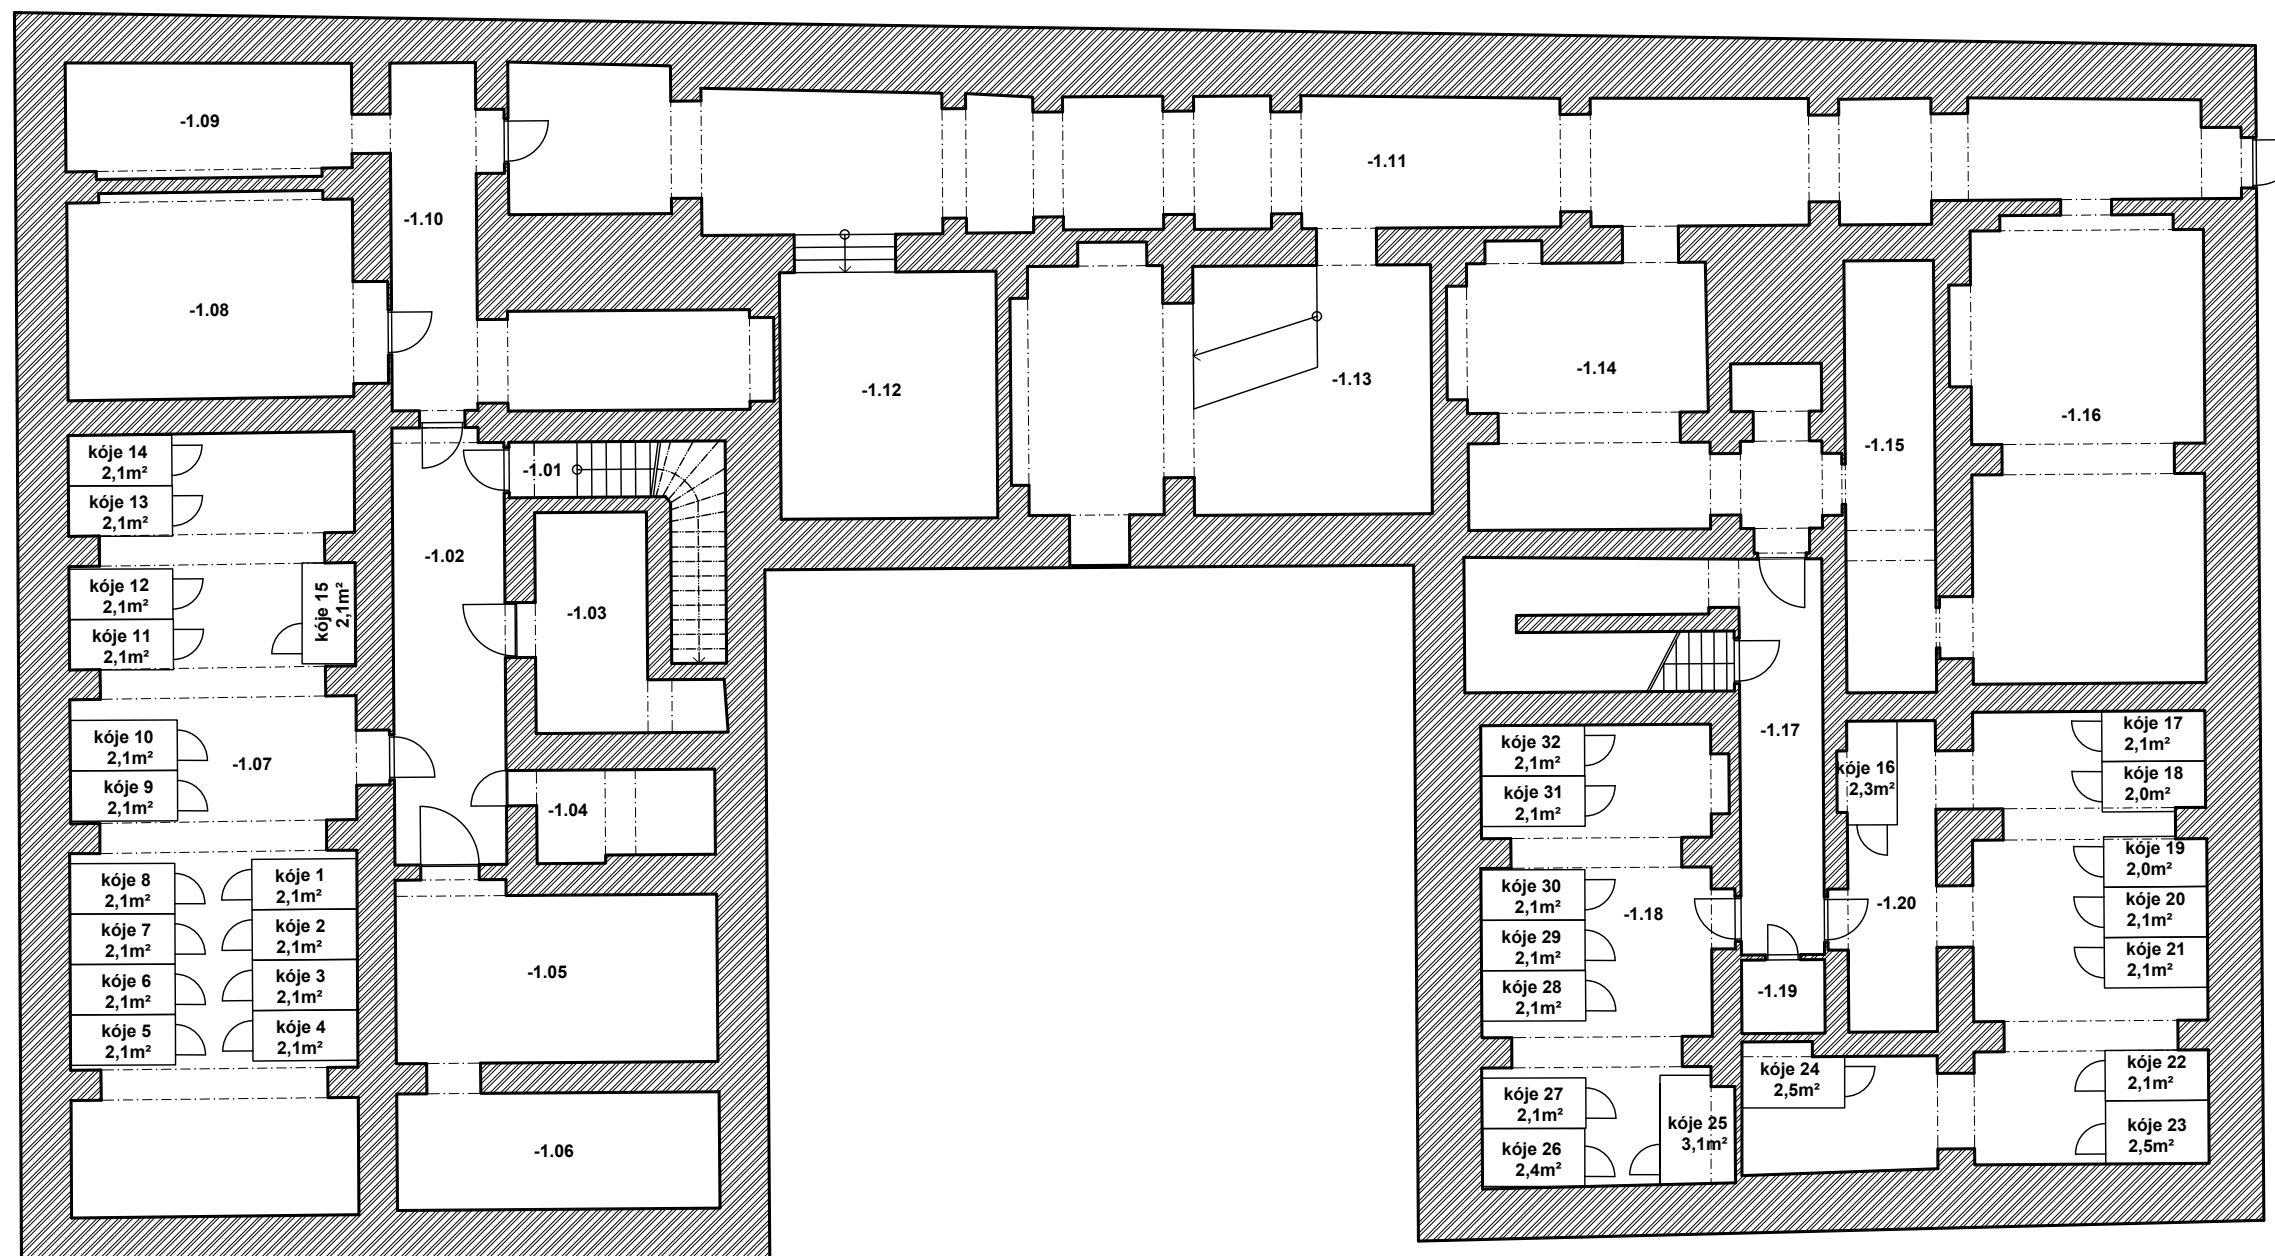

LEGENDA MÍSTNOSTÍ

ČÍSLO MÍSTN.	ÚČEL	PLOCHA [m²]:
-1.01	CHODBA, SCHODIŠTĚ	8,33
-1.02	CHODBA	19,31
-1.03	SKLEPY	11,76
-1.04	SKLEPY	6,20
-1.05	SKLEPY	22,20
-1.06	SKLEPY	15,43
-1.07	SKLEPY	86,19
-1.08	SKLEPY	24,42
-1.09	SKLEPY	13,32
-1.10	SKLEPY	23,95
-1.11	CHODBA	84,96
-1.12	SKLEPY	22,53
-1.13	SKLEPY	42,63
-1.14	SKLEPY	33,77
-1.15	SKLEPY	15,25
-1.16	KOLÁRNA	43,88
-1.17	CHODBA, SCHODIŠTĚ	25,71
-1.18	SKLEPY	42,22
-1.19	KOMORA	2,41
-1.20	SKLEPY	65,43
	CELKEM	609,92

FILIP MATOUŠEK.cz

Dolní 6  
250 66, Zdice

IČO: 02628091  
tel: 605 274 112  
info@filipmatousek.cz  
www.filipmatousek.cz



VYPRACOVAL:  
Ing. Filip Matoušek

AKCE : **ZAMĚŘENÍ PROSTOR PRO PROHLÁŠENÍ VLASTNÍKA**  
**Sokolovská 381/68, 186 00 Praha**

INVESTOR : Bytové družstvo Sokolovská 68/381  
Sokolovská 381/68, 168 00 Praha


PARÉ :

ČÁST : ARCHITEKTONICKO STAVEBNÍ ŘEŠENÍ

ČÁST : D.1.1  
DATUM : 2023/12

VÝKRES : PŮDORYS 1.PP\_D1+D2

Č. VÝKR. : 01  
MĚŘÍTKO : 1:150

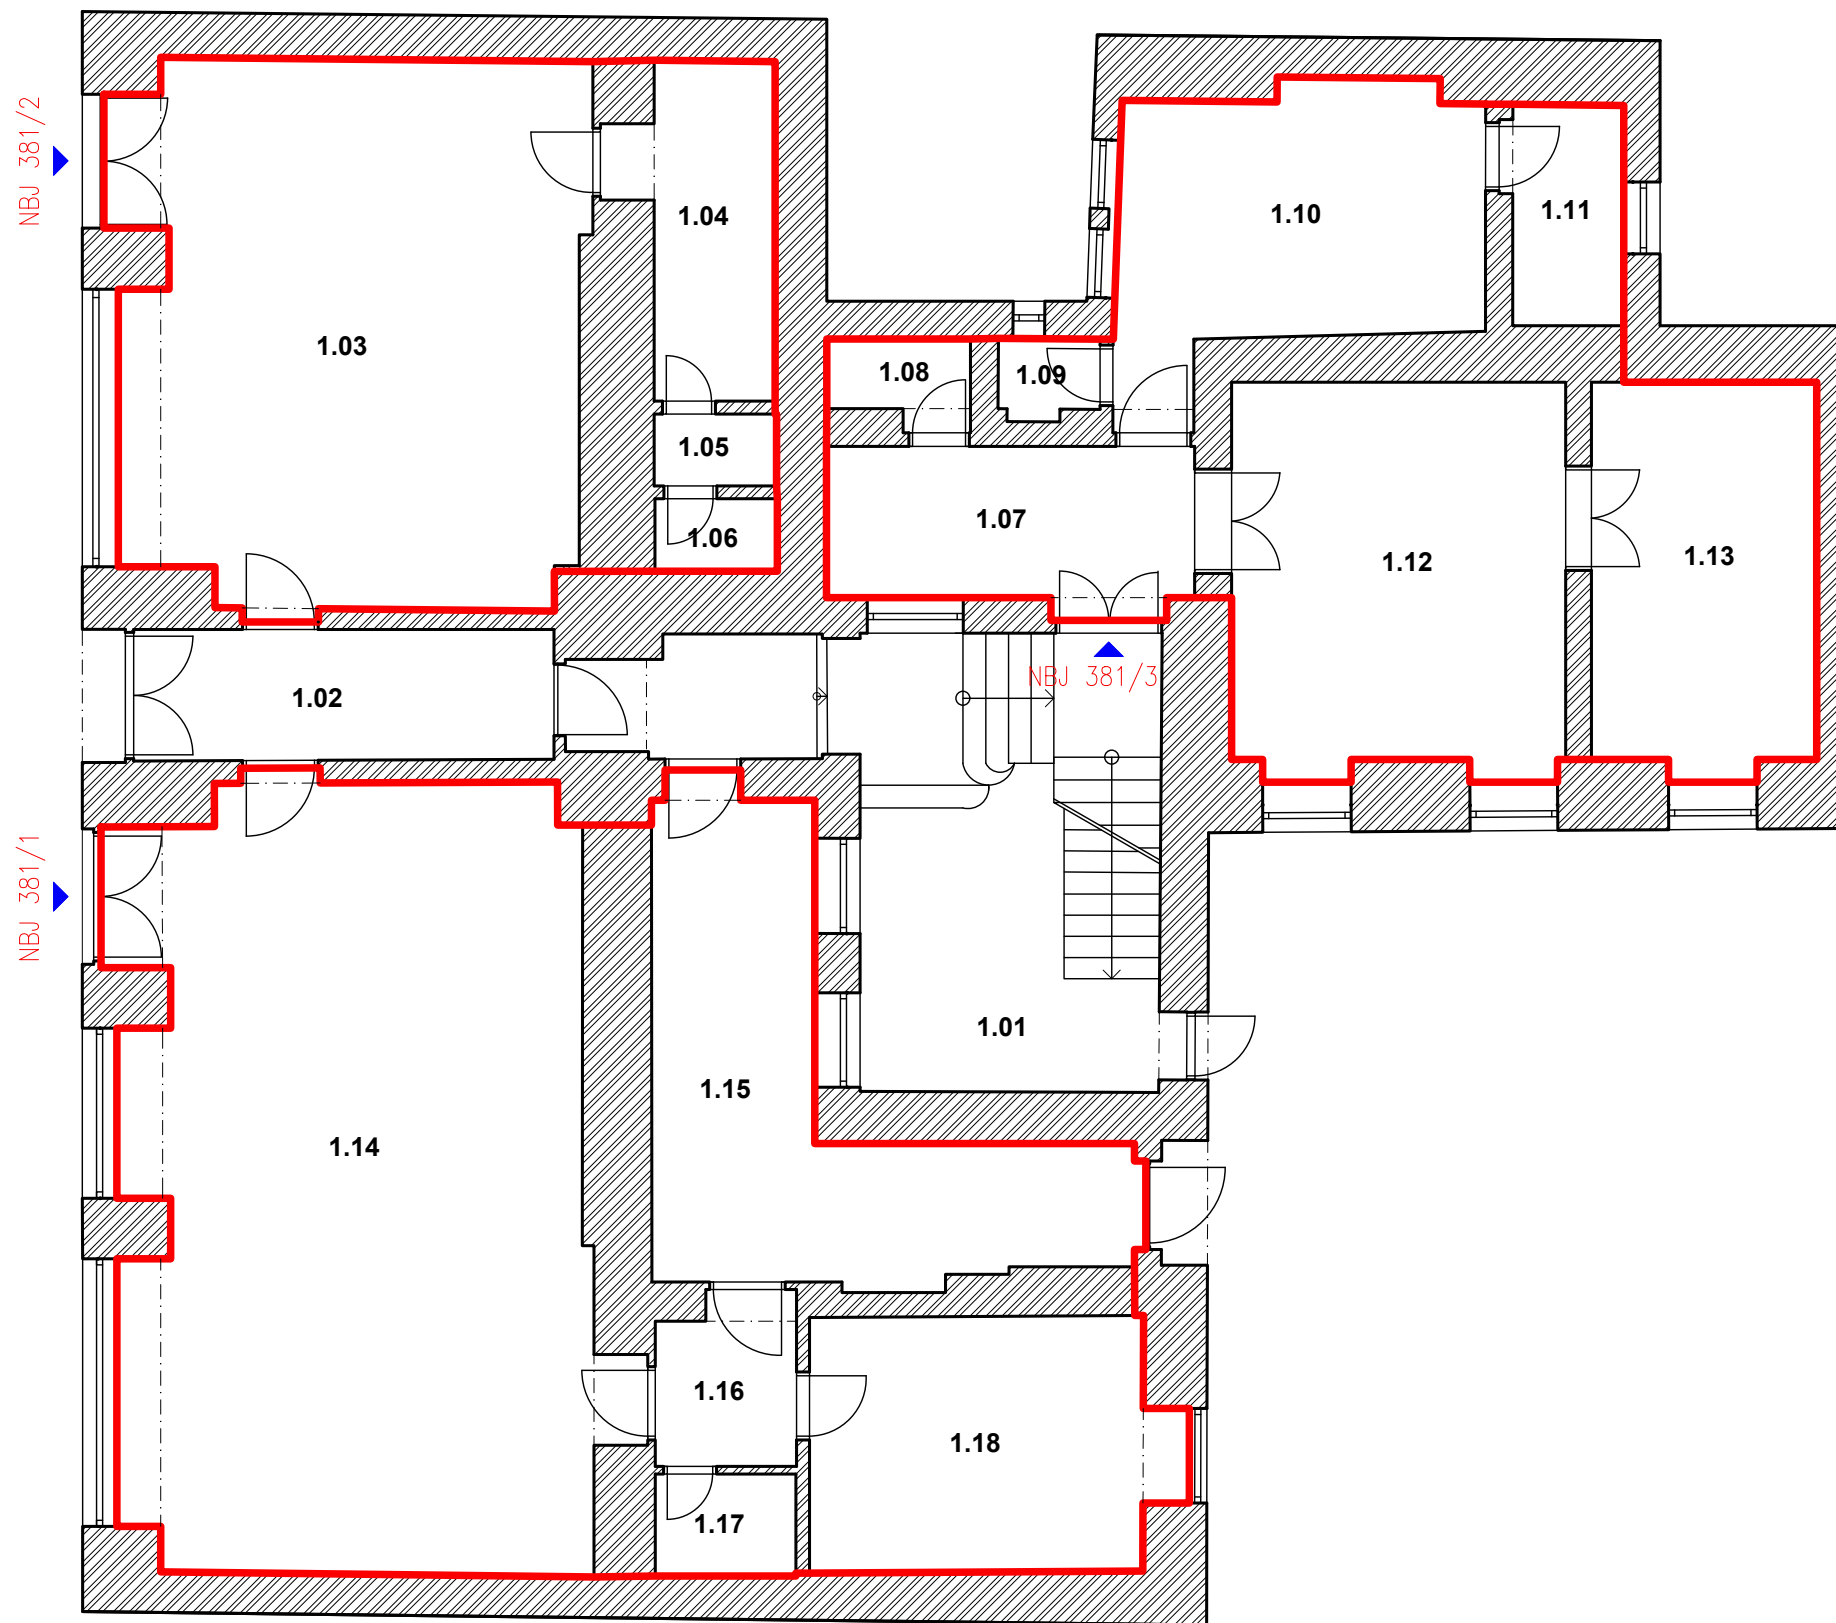

**LEGENDA HMOT:**

	ZDĚNÉ / SDK KONSTRUKCE, VNITŘNÍ A VNĚJŠÍ OMÍTKA
	HRANICE BJ, NBJ

**LEGENDA PROSTORŮ**

OZNAČENÍ	ÚČEL	PLOCHA [m <sup>2</sup> ]:
NBJ 381/1	NEBYTOVÁ JEDNOTKA	119,6
NBJ 381/2	NEBYTOVÁ JEDNOTKA	60,7
NBJ 381/3	NEBYTOVÁ JEDNOTKA	83,0

PLOCHA BYTOVÉ/NEBYTOVÉ JEDNOTKY JE STANOVENA DLE NAŘÍZENÍ VLÁDY č. 366/2013 Sb. NAŘÍZENÍ VLÁDY O ÚPRAVĚ NĚKTERÝCH ZÁLEŽITOSTÍ SOUVISEJÍCÍCH S BYTOVÝM SPOLUVLASTNICTVÍM

**LEGENDA MÍSTNOSTÍ**

ČÍSLO MÍSTN.	ÚČEL	PLOCHA [m <sup>2</sup> ]:
1.01	CHODBA, SCHODIŠTĚ	30,37
1.02	CHODBA	9,61
1.03	PRODEJNA	43,58
1.04	KUCHYŇKA	7,92
1.05	UMÝVÁRNA	1,54
1.06	WC	1,56
1.07	PŘEDSÍŇ	10,20
1.08	WC	2,03
1.09	KOMORA	1,37
1.10	NEBYTOVÁ MÍSTNOST	17,09
1.11	NEBYTOVÁ MÍSTNOST	4,47
1.12	NEBYTOVÁ MÍSTNOST	22,75
1.13	NEBYTOVÁ MÍSTNOST	15,22
1.14	PRODEJNA	64,17
1.15	SKLAD	21,84
1.16	CHODBA	4,09
1.17	WC	2,51
1.18	KUCHYŇKA	15,69
	CELKEM	276,00

**FILIP MATOUŠEK.cz**  
 Dolní 6  
 250 66, Zdice  
 IČO: 02628091  
 tel: 605 274 112  
 info@filipmatousek.cz  
 www.filipmatousek.cz




VYPRACOVAL:  
 Ing. Filip Matoušek

AKCE: **ZAMĚŘENÍ PROSTOR PRO PROHLÁŠENÍ VLASTNÍKA**  
**Sokolovská 381/68, 186 00 Praha**

INVESTOR: Bytové družstvo Sokolovská 68/381  
 Sokolovská 381/68, 168 00 Praha

PARÉ:

ČÁST: ARCHITEKTONICKO STAVEBNÍ ŘEŠENÍ	ČÁST: D.1.1	DATUM: 2023/12
VÝKRES: PŮDORYS 1.NP_D1	Č. VÝKR.: 02	MĚŘÍTKO: 1:100

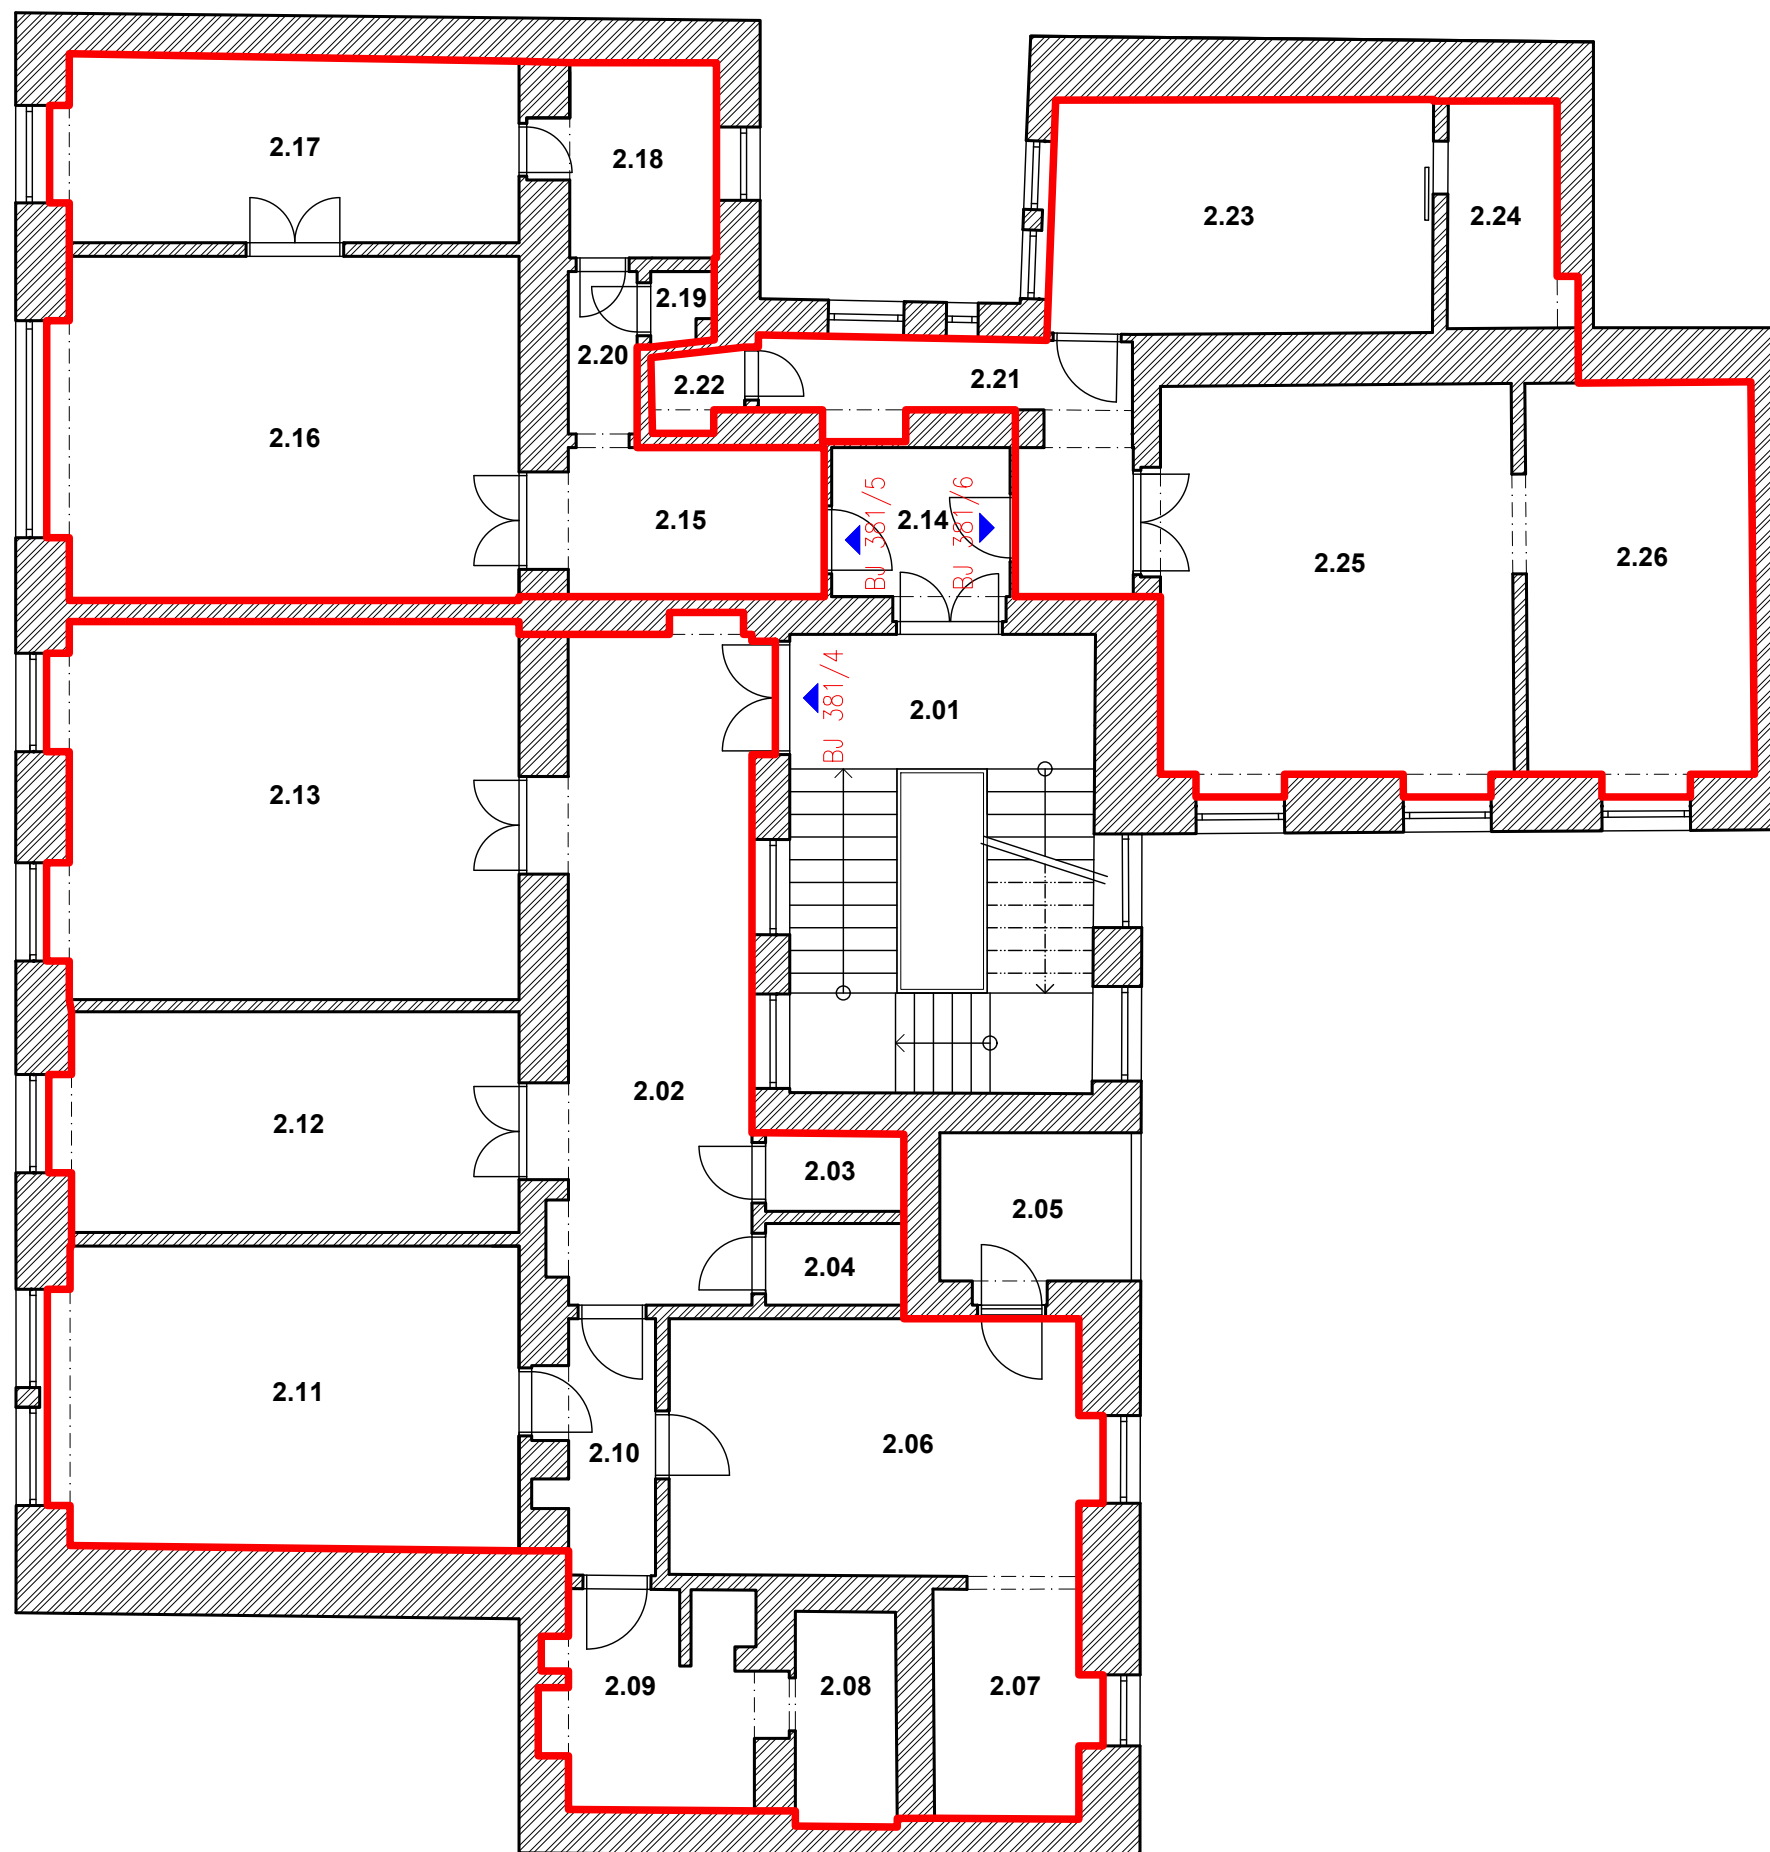

#### LEGENDA HMOT:

	ZDĚNÉ / SDK KONSTRUKCE, VNITŘNÍ A VNĚJŠÍ OMÍTKA
	HRANICE BJ, NBJ

#### LEGENDA PROSTORŮ

OZNAČENÍ	ÚČEL	PLOCHA [m²]:
BJ 381/4	BYTOVÁ JEDNOTKA	156,0
BJ 381/5	BYTOVÁ JEDNOTKA	63,7
BJ 381/6	BYTOVÁ JEDNOTKA	77,8

PLOCHA BYTOVÉ/NEBYTOVÉ JEDNOTKY JE STANOVENA DLE NAŘÍZENÍ VLÁDY č. 366/2013 Sb. NAŘÍZENÍ VLÁDY O ÚPRAVĚ NĚKTERÝCH ZÁLEŽITOSTÍ SOUVISEJÍCÍCH S BYTOVÝM SPOLUVLASTNICTVÍM

#### LEGENDA MÍSTNOSTÍ

ČÍSLO MÍSTN.	ÚČEL	PLOCHA [m²]:
2.01	CHODBA, SCHODIŠTĚ	24,41
2.02	CHODBA	24,01
2.03	WC	1,88
2.04	KOMORA	1,98
2.05	LODŽIE	5,28
2.06	POKOJ + KK	18,79
2.07	PRACOVNA	6,13
2.08	KOMORA	3,80
2.09	KOUPELNA + WC	7,90
2.10	CHODBA	4,58
2.11	POKOJ	24,59
2.12	POKOJ	17,68
2.13	POKOJ	30,54
2.14	SPOLEČNÁ CHODBA	5,14
2.15	KUCHYŇ	7,38
2.16	POKOJ	27,93
2.17	POKOJ	14,91
2.18	KOUPELNA	5,47
2.19	WC	0,73
2.20	CHODBA	1,96
2.21	CHODBA	8,79
2.22	WC	1,19
2.23	POKOJ	15,60
2.24	KOUPELNA	4,54
2.25	POKOJ	25,08
2.26	KUCHYŇ	15,86
	CELKEM	306,15

**FILIP MATOUŠEK.cz**  
Dolní 6  
250 66, Zdice  
IČO: 02628091  
tel: 605 274 112  
info@filipmatousek.cz  
www.filipmatousek.cz



VYPRACOVAL:  
Ing. Filip Matoušek


AKCE: **ZAMĚŘENÍ PROSTOR PRO PROHLÁŠENÍ VLASTNÍKA**  
**Sokolovská 381/68, 186 00 Praha**

INVESTOR: Bytové družstvo Sokolovská 68/381  
Sokolovská 381/68, 168 00 Praha

PARÉ:

ČÁST: ARCHITEKTONICKO STAVEBNÍ ŘEŠENÍ ČÁST: D.1.1 DATUM: 2023/12

VÝKRES: PŮDORYS 2.NP\_D1 Č. VÝKR.: 03 MĚŘÍTKO: 1:100

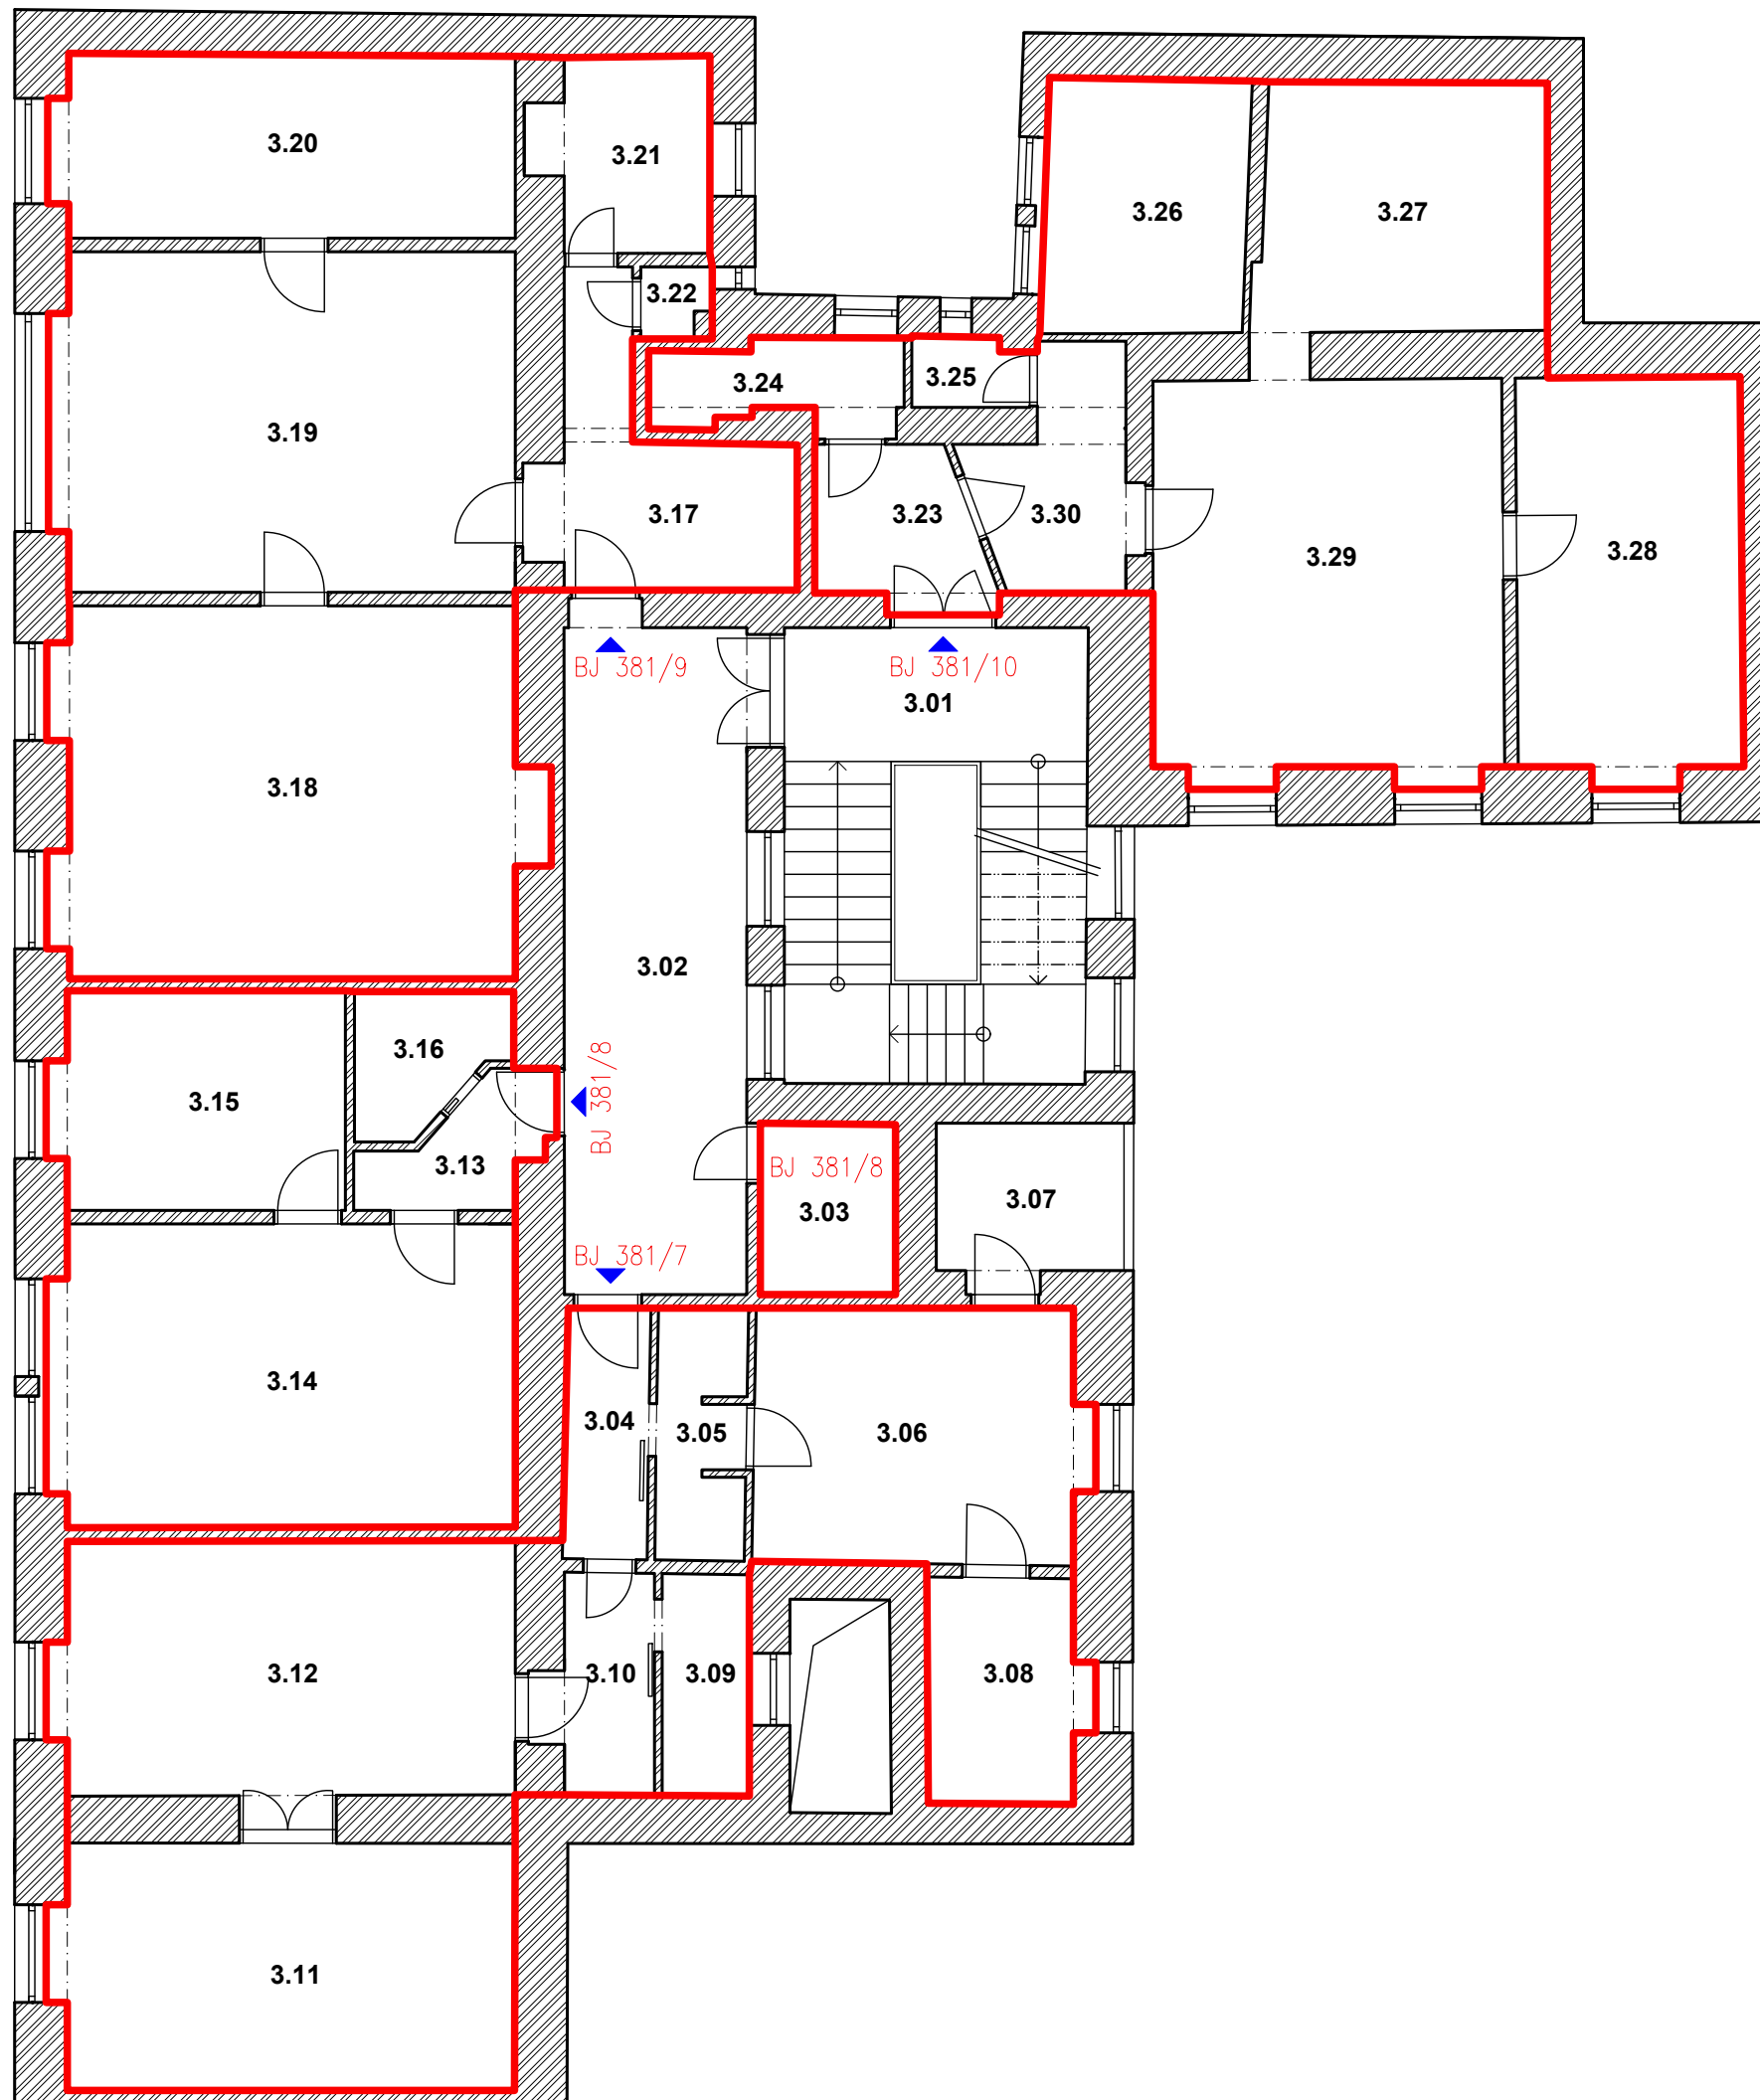

### LEGENDA HMOT:

	ZDĚNÉ / SDK KONSTRUKCE, VNITŘNÍ A VNĚJŠÍ OMÍTKA
	HRANICE BJ, NBJ

### LEGENDA PROSTORŮ

OZNAČENÍ	ÚČEL	PLOCHA [m²]:
BJ 381/7	BYTOVÁ JEDNOTKA	83,8
BJ 381/8	BYTOVÁ JEDNOTKA	48,4
BJ 381/9	BYTOVÁ JEDNOTKA	94,8
BJ 381/10	BYTOVÁ JEDNOTKA	85,0

PLOCHA BYTOVÉ/NEBYTOVÉ JEDNOTKY JE STANOVENA DLE NAŘÍZENÍ VLÁDY č. 366/2013 Sb. NAŘÍZENÍ VLÁDY O ÚPRAVĚ NĚKTERÝCH ZÁLEŽITOSTÍ SOUVISEJÍCÍCH S BYTOVÝM SPOLUVLASTNICTVÍM

### LEGENDA MÍSTNOSTÍ

ČÍSLO MÍSTN.	ÚČEL	PLOCHA [m²]:
3.01	CHODBA, SCHODIŠTĚ	24,41
3.02	CHODBA	22,39
3.03	KOMORA	4,09
3.04	CHODBA	3,71
3.05	KOUPELNA + WC	3,90
3.06	KUCHYŇ	14,79
3.07	LODŽIE	5,22
3.08	PRACOVNA	6,11
3.09	KOUPELNA + WC	3,42
3.10	CHODBA	4,02
3.11	POKOJ	19,94
3.12	POKOJ + KK	21,13
3.13	PŘEDSÍŇ	3,22
3.14	POKOJ + KK	24,85
3.15	POKOJ	11,17
3.16	KOUPELNA + WC	3,32
3.17	CHODBA	8,91
3.18	POKOJ	30,83
3.19	POKOJ + KK	27,69
3.20	POKOJ	14,89
3.21	KOUPELNA	5,59
3.22	WC	0,82
3.23	PŘEDSÍŇ	4,57
3.24	KOMORA	3,68
3.25	WC	1,40
3.26	KOUPELNA	9,12
3.27	KUCHYŇ	12,63
3.28	POKOJ	15,87
3.29	POKOJ	25,21
3.30	CHODBA	5,71
	CELKEM	342,60

FILIP MATOUŠEK.cz

Dolní 6  
250 66, Zdice

IČO: 02628091  
tel: 605 274 112  
info@filipmatousek.cz  
www.filipmatousek.cz



VYPRACOVAL:  
Ing. Filip Matoušek


AKCE: **ZAMĚŘENÍ PROSTOR PRO PROHLÁŠENÍ VLASTNÍKA**  
**Sokolovská 381/68, 186 00 Praha**

INVESTOR: Bytové družstvo Sokolovská 68/381  
Sokolovská 381/68, 168 00 Praha

PARÉ:

ČÁST: ARCHITEKTONICKO STAVEBNÍ ŘEŠENÍ ČÁST: D.1.1 DATUM: 2023/12

VÝKRES: PŮDORYS 3.NP\_D1 Č. VÝKR.: 04 MĚŘÍTKO: 1:100

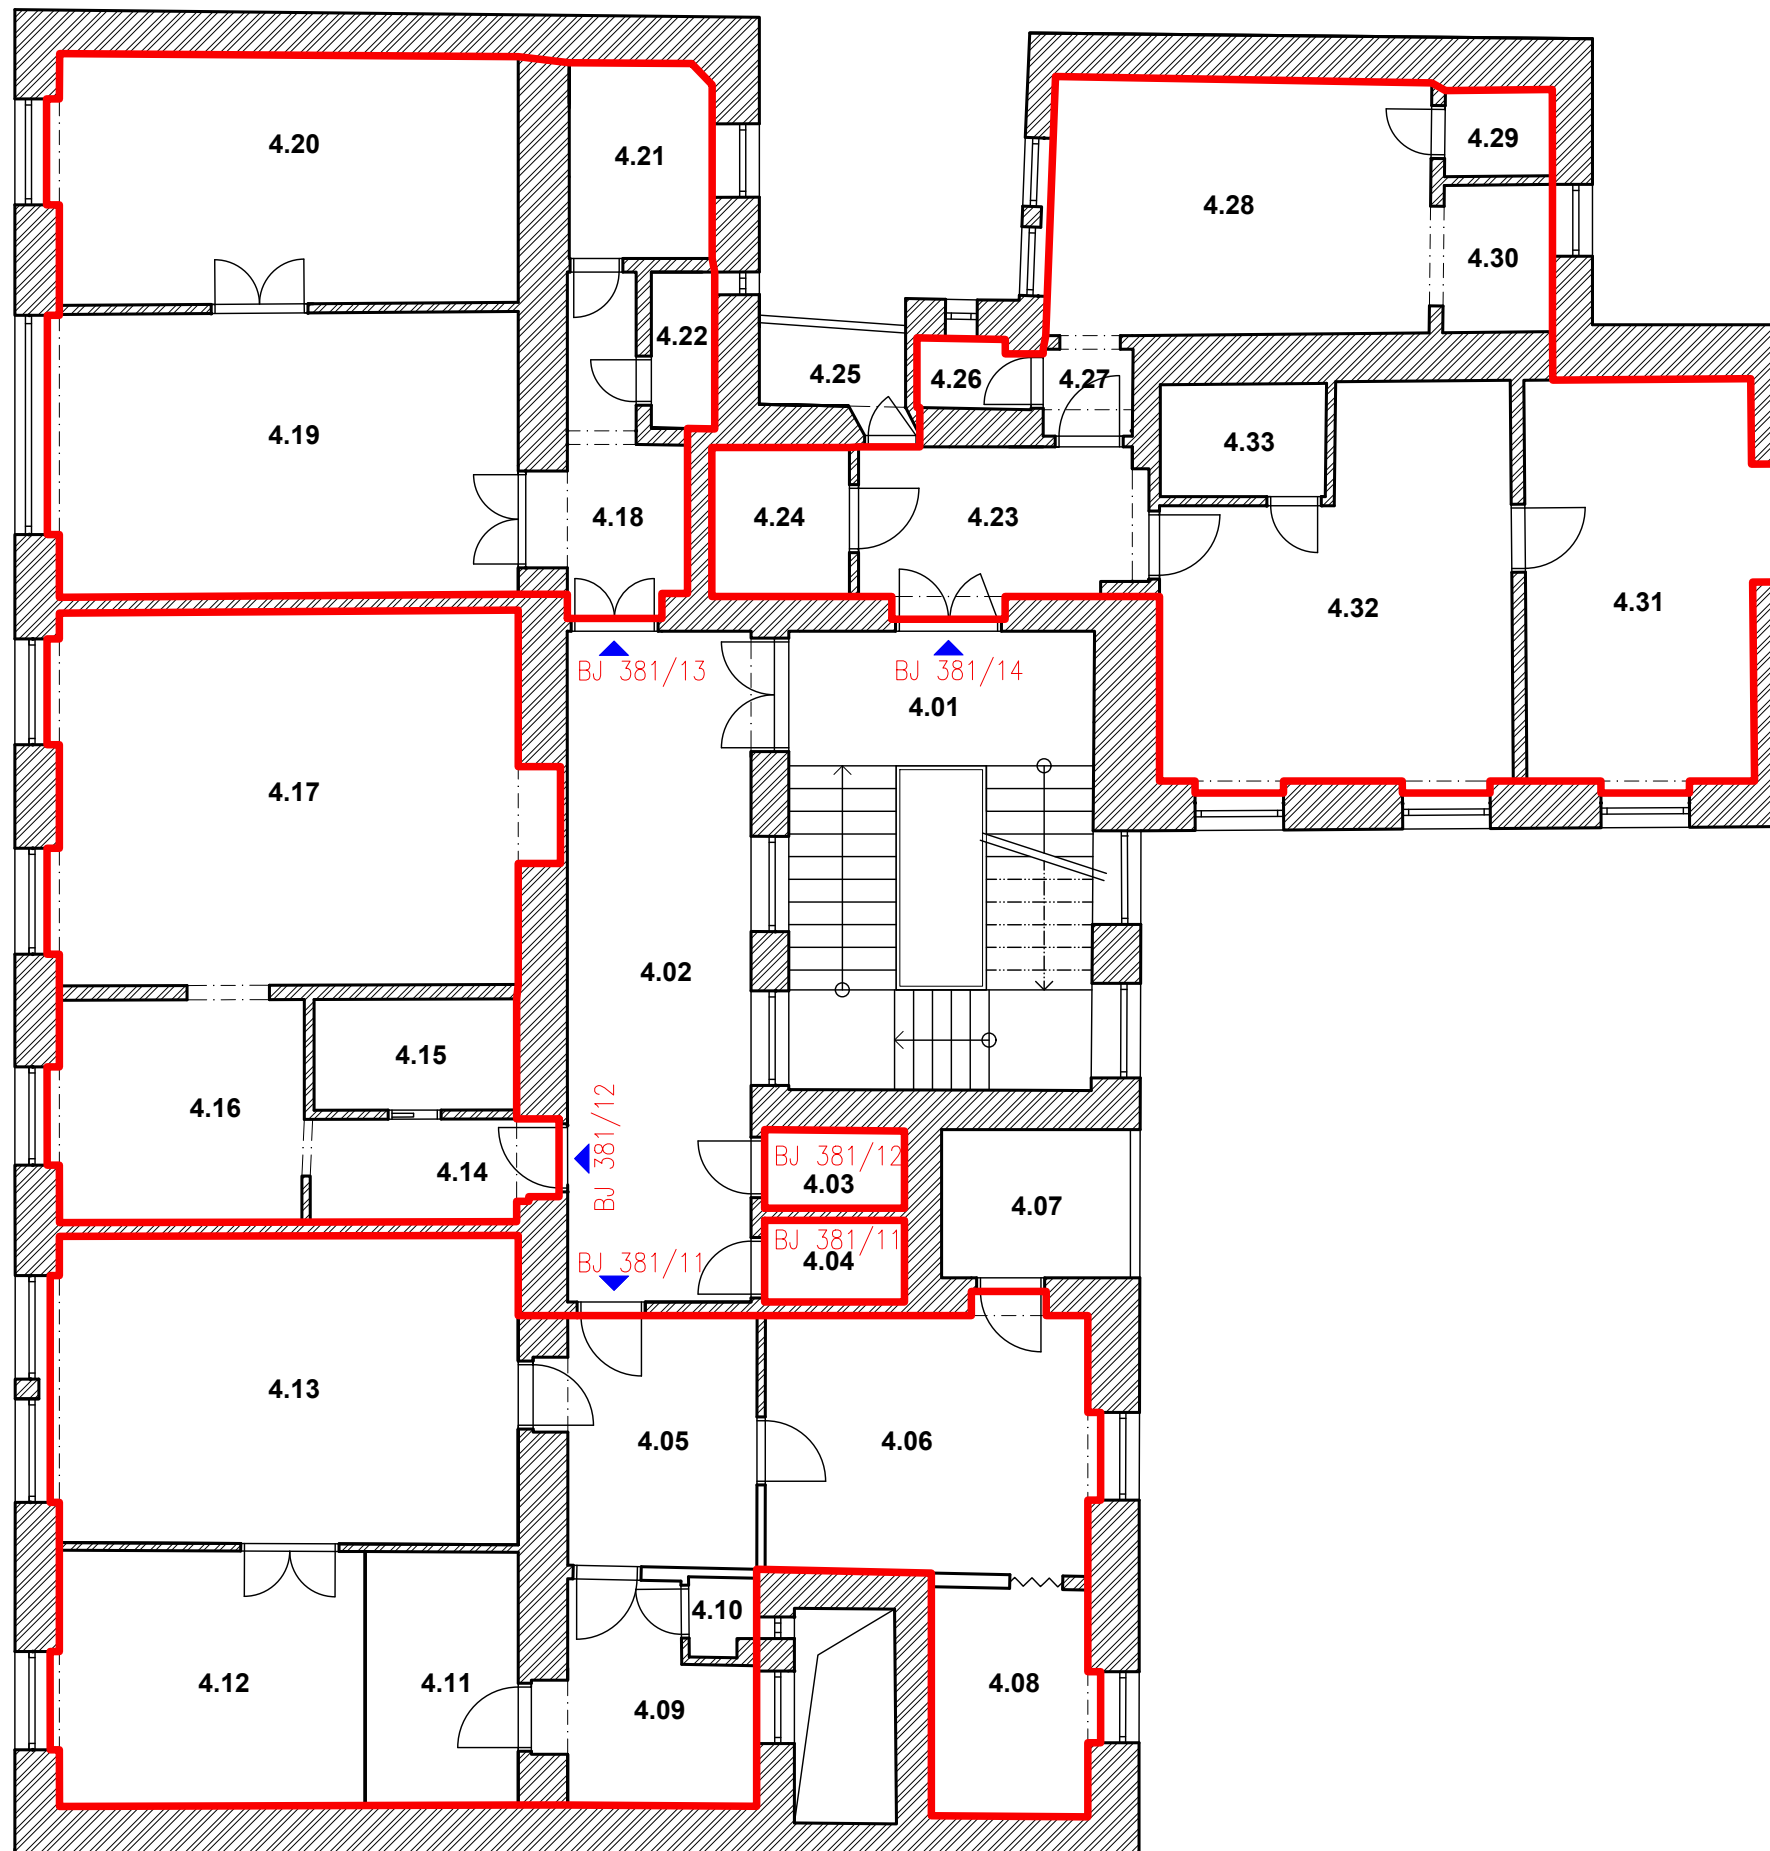

### LEGENDA HMOT:

	ZDĚNÉ / SDK KONSTRUKCE, VNITŘNÍ A VNĚJŠÍ OMÍTKA
	HRANICE BJ, NBJ

### LEGENDA PROSTORŮ

OZNAČENÍ	ÚČEL	PLOCHA [m <sup>2</sup> ]:
BJ 381/11	BYTOVÁ JEDNOTKA	90,9
BJ 381/12	BYTOVÁ JEDNOTKA	52,8
BJ 381/13	BYTOVÁ JEDNOTKA	61,9
BJ 381/14	BYTOVÁ JEDNOTKA	84,8

PLOCHA BYTOVÉ/NEBYTOVÉ JEDNOTKY JE  
STANOVENA DLE NAŘÍZENÍ VLÁDY č. 366/2013 Sb.  
NAŘÍZENÍ VLÁDY O ÚPRAVĚ NĚKTERÝCH  
ZÁLEŽITOSTÍ SOUVISEJÍCÍCH S BYTOVÝM  
SPOLUVLASTNICTVÍM

### LEGENDA MÍSTNOSTÍ

ČÍSLO MÍSTN.	ÚČEL	PLOCHA [m <sup>2</sup> ]:
4.01	CHODBA, SCHODIŠTĚ	24,41
4.02	CHODBA	22,01
4.03	KOMORA	1,91
4.04	KOMORA	2,00
4.05	PŘEDSÍŇ	8,78
4.06	KUCHYŇ	15,10
4.07	LODŽIE	4,90
4.08	PRACOVNA	6,46
4.09	KOUPELNA	6,81
4.10	WC	0,88
4.11	KOMORA	6,77
4.12	POKOJ	13,79
4.13	POKOJ	25,07
4.14	PŘEDSÍŇ	4,28
4.15	KOUPELNA + WC	3,93
4.16	KUCHYŇ	9,71
4.17	POKOJ	31,16
4.18	CHODBA	6,32
4.19	POKOJ + KK	23,16
4.20	POKOJ	20,21
4.21	KOUPELNA	4,84
4.22	WC	1,74
4.23	PŘEDSÍŇ	7,87
4.24	WC	3,59
4.25	BALKON	2,28
4.26	WC	1,33
4.27	CHODBA	1,36
4.28	POKOJ	16,94
4.29	KOUPELNA	1,62
4.30	KUCHYŇ	2,81
4.31	POKOJ	16,76
4.32	POKOJ + KK	21,20
4.33	KOUPELNA + WC	3,26
CELKEM		323,24

**FILIP MATOUŠEK.cz**  
Dolní 6  
250 66, Zdíby  
IČO: 02628091  
tel: 605 274 112  
info@filipmatousek.cz  
www.filipmatousek.cz



VYPRACOVAL:  
Ing. Filip Matoušek


AKCE: **ZAMĚŘENÍ PROSTOR PRO PROHLÁŠENÍ VLASTNÍKA**  
**Sokolovská 381/68, 186 00 Praha**

INVESTOR: Bytové družstvo Sokolovská 68/381  
Sokolovská 381/68, 168 00 Praha

PARÉ:

ČÁST: ARCHITEKTONICKO STAVEBNÍ ŘEŠENÍ ČÁST: D.1.1 DATUM: 2023/12

VÝKRES: PŮDORYS 4.NP\_D1 Č. VÝKR.: 05 MĚŘÍTKO: 1:100

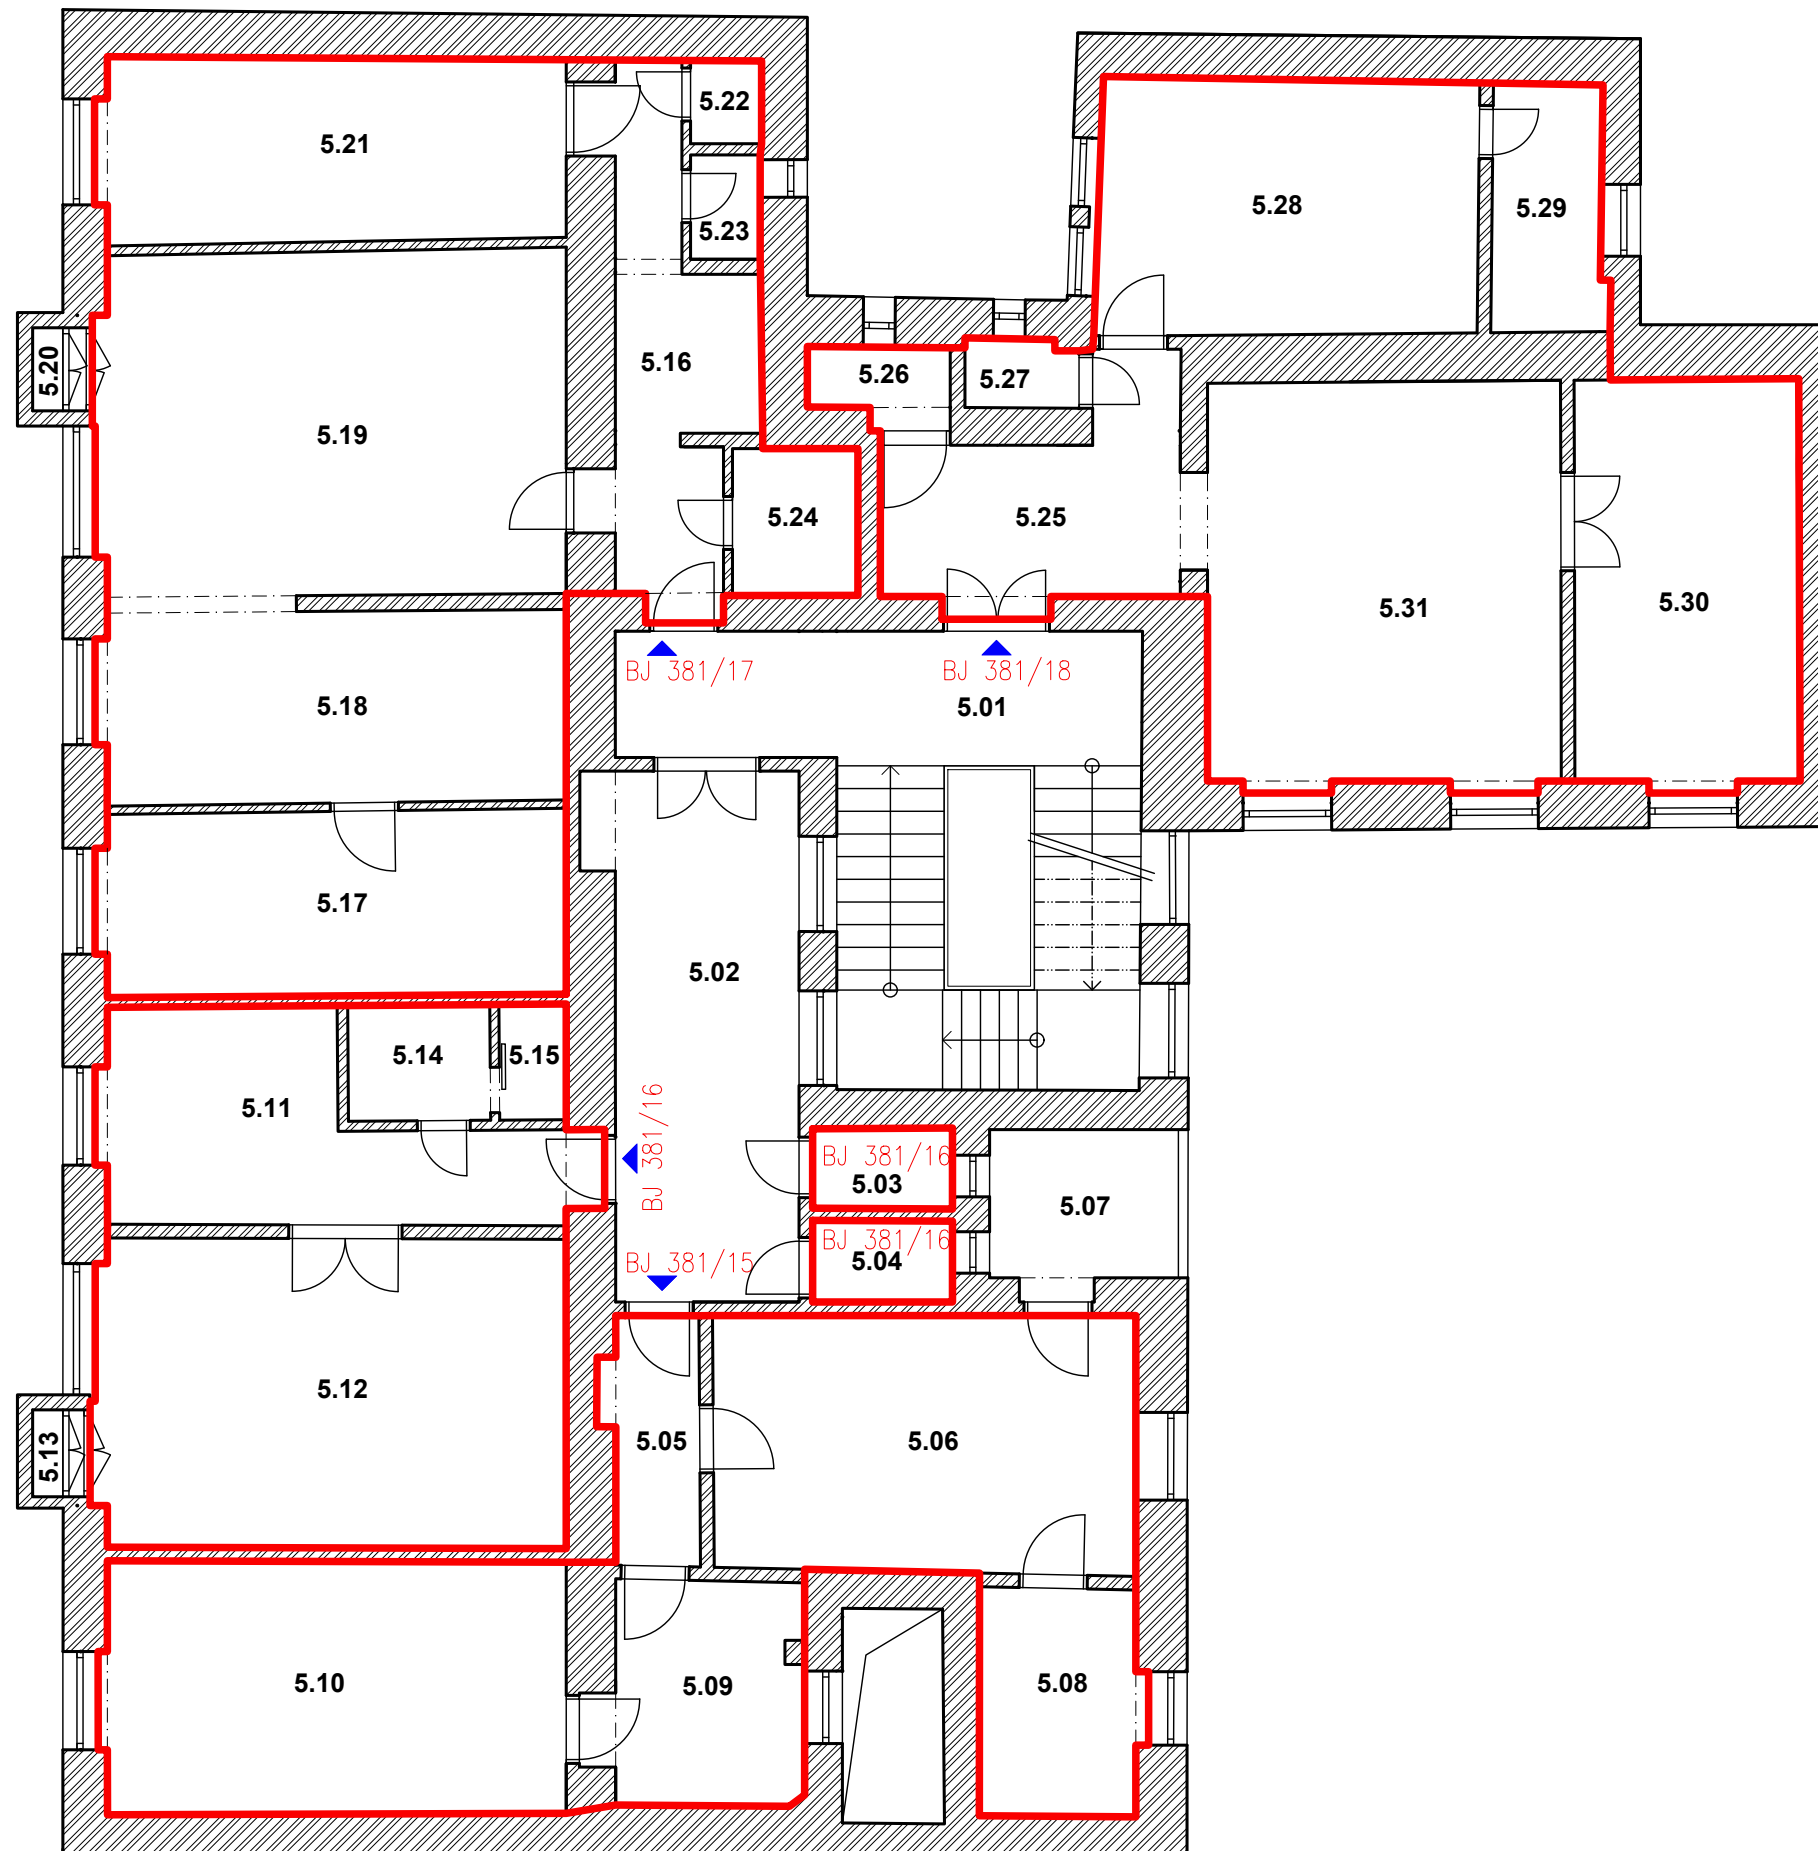

#### LEGENDA HMOT:

	ZDĚNÉ / SDK KONSTRUKCE, VNITŘNÍ A VNĚJŠÍ OMÍTKA
	HRANICE BJ, NBJ

#### LEGENDA PROSTORŮ

OZNAČENÍ	ÚČEL	PLOCHA [m²]:
BJ 381/15	BYTOVÁ JEDNOTKA	60,7
BJ 381/16	BYTOVÁ JEDNOTKA	48,8
BJ 381/17	BYTOVÁ JEDNOTKA	97,6
BJ 381/18	BYTOVÁ JEDNOTKA	83,6

PLOCHA BYTOVÉ/NEBYTOVÉ JEDNOTKY JE  
STANOVENA DLE NAŘÍZENÍ VLÁDY č. 366/2013 Sb.  
NAŘÍZENÍ VLÁDY O ÚPRAVĚ NĚKTERÝCH  
ZÁLEŽITOSTÍ SOUVISEJÍCÍCH S BYTOVÝM  
SPOLUVLASTNICTVÍM

#### LEGENDA MÍSTNOSTÍ

ČÍSLO MÍSTN.	ÚČEL	PLOCHA [m²]:
5.01	CHODBA, SCHODIŠTĚ	29,30
5.02	CHODBA	17,67
5.03	KOMORA	1,96
5.04	KOMORA	1,99
5.05	CHODBA	3,90
5.06	POKOJ + KK	18,94
5.07	LODŽIE	5,22
5.08	PRACOVNA	6,40
5.09	KOUPELNA + WC	7,81
5.10	POKOJ	20,43
5.11	CHODBA, KUCHYŇ	13,32
5.12	POKOJ	25,43
5.13	BALKON	0,46
5.14	KOUPELNA	2,88
5.15	WC	1,35
5.16	CHODBA	10,89
5.17	POKOJ	15,04
5.18	KUCHYŇ	15,62
5.19	POKOJ	28,18
5.20	BALKON	0,44
5.21	POKOJ	15,25
5.22	KOMORA	1,03
5.23	WC	1,27
5.24	KOUPELNA	3,22
5.25	PŘEDSÍŇ	9,86
5.26	WC	1,83
5.27	KOUPELNA	1,33
5.28	POKOJ	16,94
5.29	KOUPELNA	4,84
5.30	POKOJ	15,92
5.31	POKOJ + KK	25,06
CELKEM		323,79

FILIP MATOUŠEK.cz

Dolní 6  
250 66, Zdice

IČO: 02628091  
tel: 605 274 112  
info@filipmatousek.cz  
www.filipmatousek.cz



VYPRACOVAL:  
Ing. Filip Matoušek


AKCE: **ZAMĚŘENÍ PROSTOR PRO PROHLÁŠENÍ VLASTNÍKA**  
**Sokolovská 381/68, 186 00 Praha**

INVESTOR: Bytové družstvo Sokolovská 68/381  
Sokolovská 381/68, 168 00 Praha

PARÉ:

ČÁST: ARCHITEKTONICKO STAVEBNÍ ŘEŠENÍ ČÁST: D.1.1 DATUM: 2023/12

VÝKRES: PŮDORYS 5.NP\_D1 Č. VÝKR.: 06 MĚŘÍTKO: 1:100

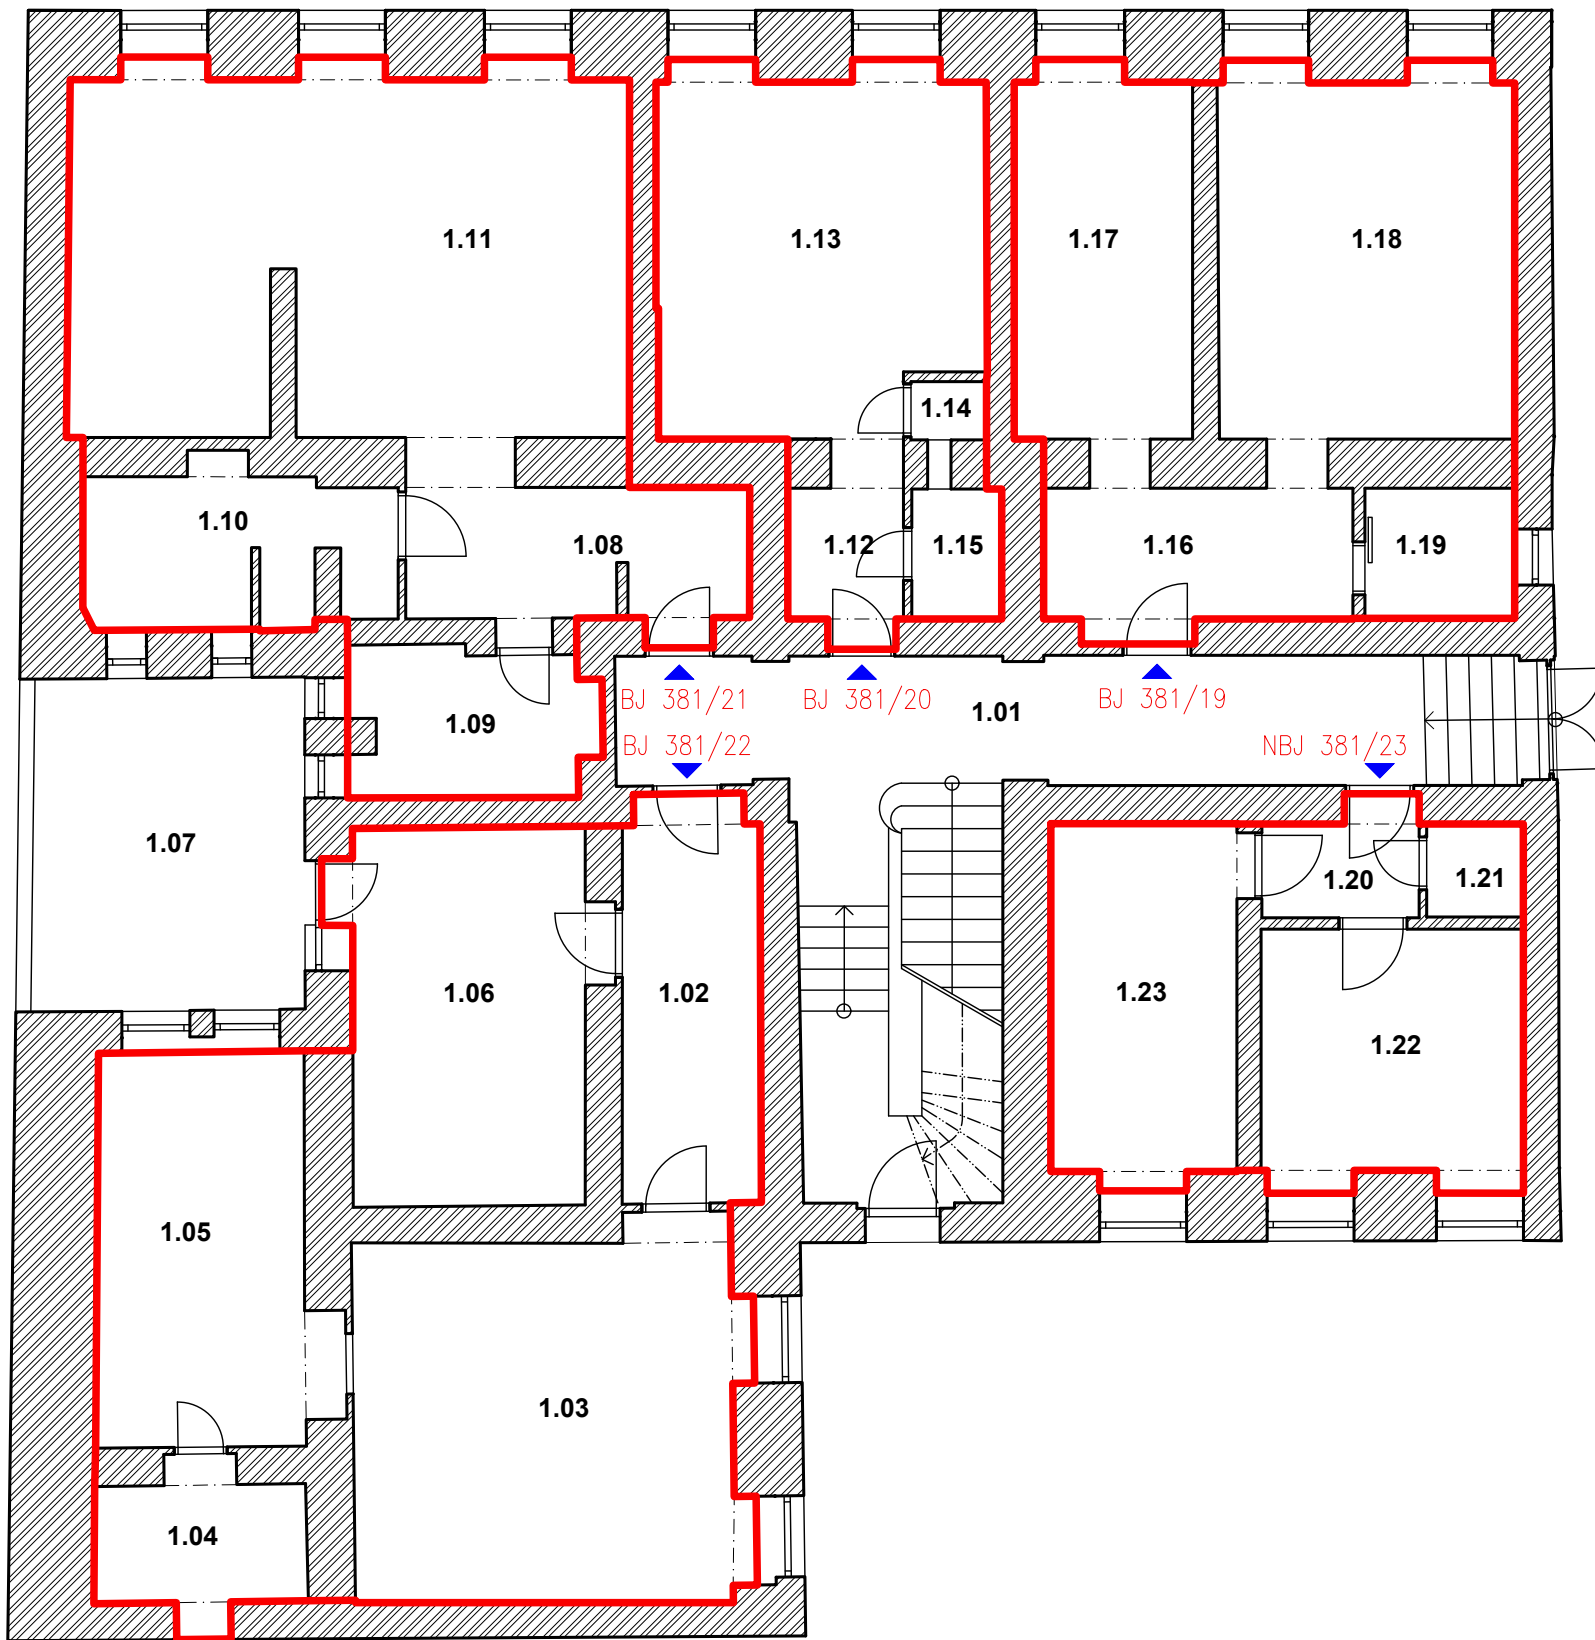

#### LEGENDA HMOT:

	ZDĚNÉ / SDK KONSTRUKCE, VNITŘNÍ A VNĚJŠÍ OMÍTKA
	HRANICE BJ, NBJ

#### LEGENDA PROSTORŮ

OZNAČENÍ	ÚČEL	PLOCHA [m <sup>2</sup> ]:
BJ 381/19	BYTOVÁ JEDNOTKA	47,5
BJ 381/20	BYTOVÁ JEDNOTKA	28,3
BJ 381/21	BYTOVÁ JEDNOTKA	64,5
BJ 381/22	BYTOVÁ JEDNOTKA	80,1
NBJ 381/23	NEBYTOVÁ JEDNOTKA	30,1

PLOCHA BYTOVÉ/NEBYTOVÉ JEDNOTKY JE STANOVENA DLE NAŘÍZENÍ VLÁDY č. 366/2013 Sb. NAŘÍZENÍ VLÁDY O ÚPRAVĚ NĚKTERÝCH ZÁLEŽITOSTÍ SOUVISEJÍCÍCH S BYTOVÝM SPOLUVLASTNICTVÍM

#### LEGENDA MÍSTNOSTÍ

ČÍSLO MÍSTN.	ÚČEL	PLOCHA [m <sup>2</sup> ]:
1.01	CHODBA, SCHODIŠTĚ	35,96
1.02	CHODBA	9,76
1.03	POKOJ + KK	25,15
1.04	KOUPELNA + WC	5,11
1.05	POKOJ	15,14
1.06	POKOJ	16,21
1.07	TERASA	15,95
1.08	CHODBA	8,40
1.09	KOMORA	6,12
1.10	KOUPELNA + WC	7,95
1.11	POKOJ + KK	36,36
1.12	PŘEDSÍŇ	3,63
1.13	POKOJ + KK	20,31
1.14	WC	0,77
1.15	KOUPELNA	2,05
1.16	CHODBA	7,57
1.17	KUCHYŇ	12,01
1.18	POKOJ	19,67
1.19	KOUPELNA + WC	3,41
1.20	CHODBA	2,98
1.21	WC	1,57
1.22	NEBYTOVÁ MÍSTNOST	11,76
1.23	NEBYTOVÁ MÍSTNOST	11,83
CELKEM		279,66

FILIP MATOUŠEK.cz  
Dolní 6  
250 66, Zdíby  
IČO: 02628091  
tel: 605 274 112  
info@filipmatousek.cz  
www.filipmatousek.cz



VYPRACOVAL:  
Ing. Filip Matoušek


AKCE: **ZAMĚŘENÍ PROSTOR PRO PROHLÁŠENÍ VLASTNÍKA**  
**Sokolovská 381/68, 186 00 Praha**

INVESTOR: Bytové družstvo Sokolovská 68/381  
Sokolovská 381/68, 168 00 Praha

PARÉ:

ČÁST: ARCHITEKTONICKO STAVEBNÍ ŘEŠENÍ ČÁST: D.1.1 DATUM: 2023/12

VÝKRES: PŮDORYS 1.NP\_D2 Č. VÝKR.: 07 MĚŘÍTKO: 1:100

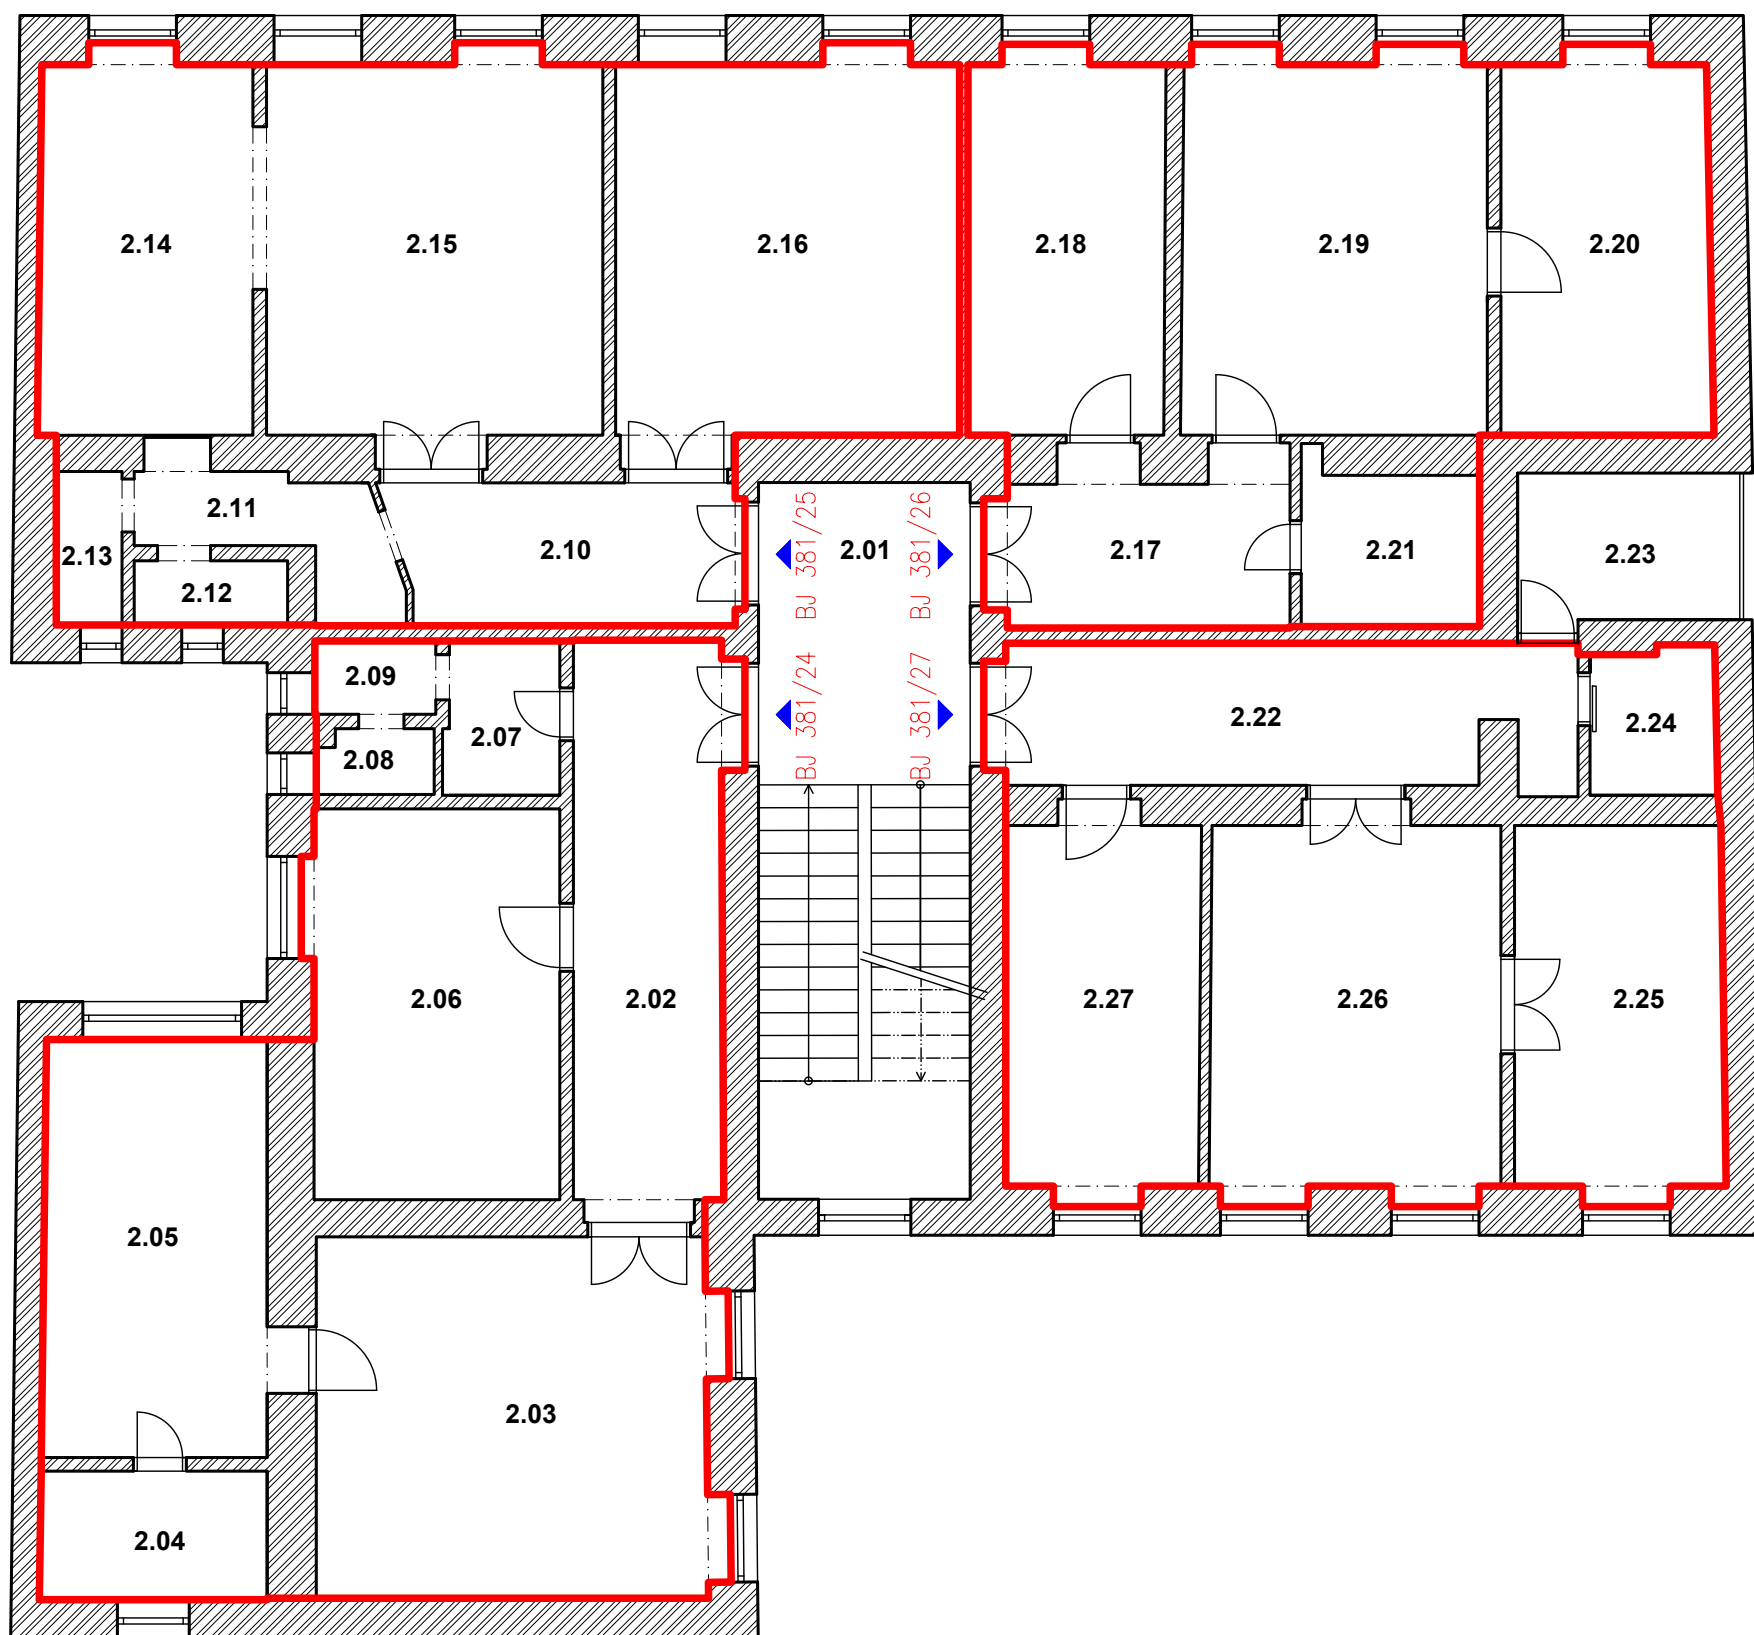

### LEGENDA HMOT:

	ZDĚNÉ / SDK KONSTRUKCE, VNITŘNÍ A VNĚJŠÍ OMÍTKA
	HRANICE BJ, NBJ

### LEGENDA PROSTORŮ

OZNAČENÍ	ÚČEL	PLOCHA [m²]:
BJ 381/24	BYTOVÁ JEDNOTKA	95,2
BJ 381/25	BYTOVÁ JEDNOTKA	83,4
BJ 381/26	BYTOVÁ JEDNOTKA	65,7
BJ 381/27	BYTOVÁ JEDNOTKA	69,5

PLOCHA BYTOVÉ/NEBYTOVÉ JEDNOTKY JE STANOVENA DLE NAŘÍZENÍ VLÁDY č. 366/2013 Sb. NAŘÍZENÍ VLÁDY O ÚPRAVĚ NĚKTERÝCH ZÁLEŽITOSTÍ SOUVISEJÍCÍCH S BYTOVÝM SPOLUVLASTNICTVÍM

### LEGENDA MÍSTNOSTÍ

ČÍSLO MÍSTN.	ÚČEL	PLOCHA [m²]:
2.01	CHODBA, SCHODIŠTĚ	26,54
2.02	CHODBA	15,48
2.03	POKOJ	25,38
2.04	KOMORA	5,11
2.05	POKOJ	16,83
2.06	KUCHYŇ	17,03
2.07	KOUPELNA	3,06
2.08	WC	1,29
2.09	PŘEDSÍŇKA K WC	1,55
2.10	CHODBA	8,59
2.11	CHODBA	4,60
2.12	KOUPELNA	1,73
2.13	WC	1,77
2.14	KUCHYŇ	14,16
2.15	POKOJ	22,81
2.16	POKOJ	23,30
2.17	CHODBA	8,76
2.18	POKOJ	13,08
2.19	POKOJ + KK	20,40
2.20	POKOJ	13,89
2.21	KOUPELNA + WC	4,84
2.22	CHODBA, KUCHYŇ	14,32
2.23	TERASA	5,85
2.24	KOUPELNA + WC	3,21
2.25	POKOJ	13,50
2.26	POKOJ	19,45
2.27	POKOJ	12,96
	CELKEM	319,47

**FILIP MATOUŠEK.cz**  
 Dolní 6  
 250 66, Zdice  
 IČO: 02628091  
 tel: 605 274 112  
 info@filipmatousek.cz  
 www.filipmatousek.cz




VYPRACOVAL:  
 Ing. Filip Matoušek

AKCE: **ZAMĚŘENÍ PROSTOR PRO PROHLÁŠENÍ VLASTNÍKA**  
**Sokolovská 381/68, 186 00 Praha**

INVESTOR: Bytové družstvo Sokolovská 68/381  
 Sokolovská 381/68, 168 00 Praha

PARÉ:

ČÁST: ARCHITEKTONICKO STAVEBNÍ ŘEŠENÍ	ČÁST: D.1.1	DATUM: 2023/12
VÝKRES: PŮDORYS 2.NP_D2	Č. VÝKR.: 08	MĚŘÍTKO: 1:100

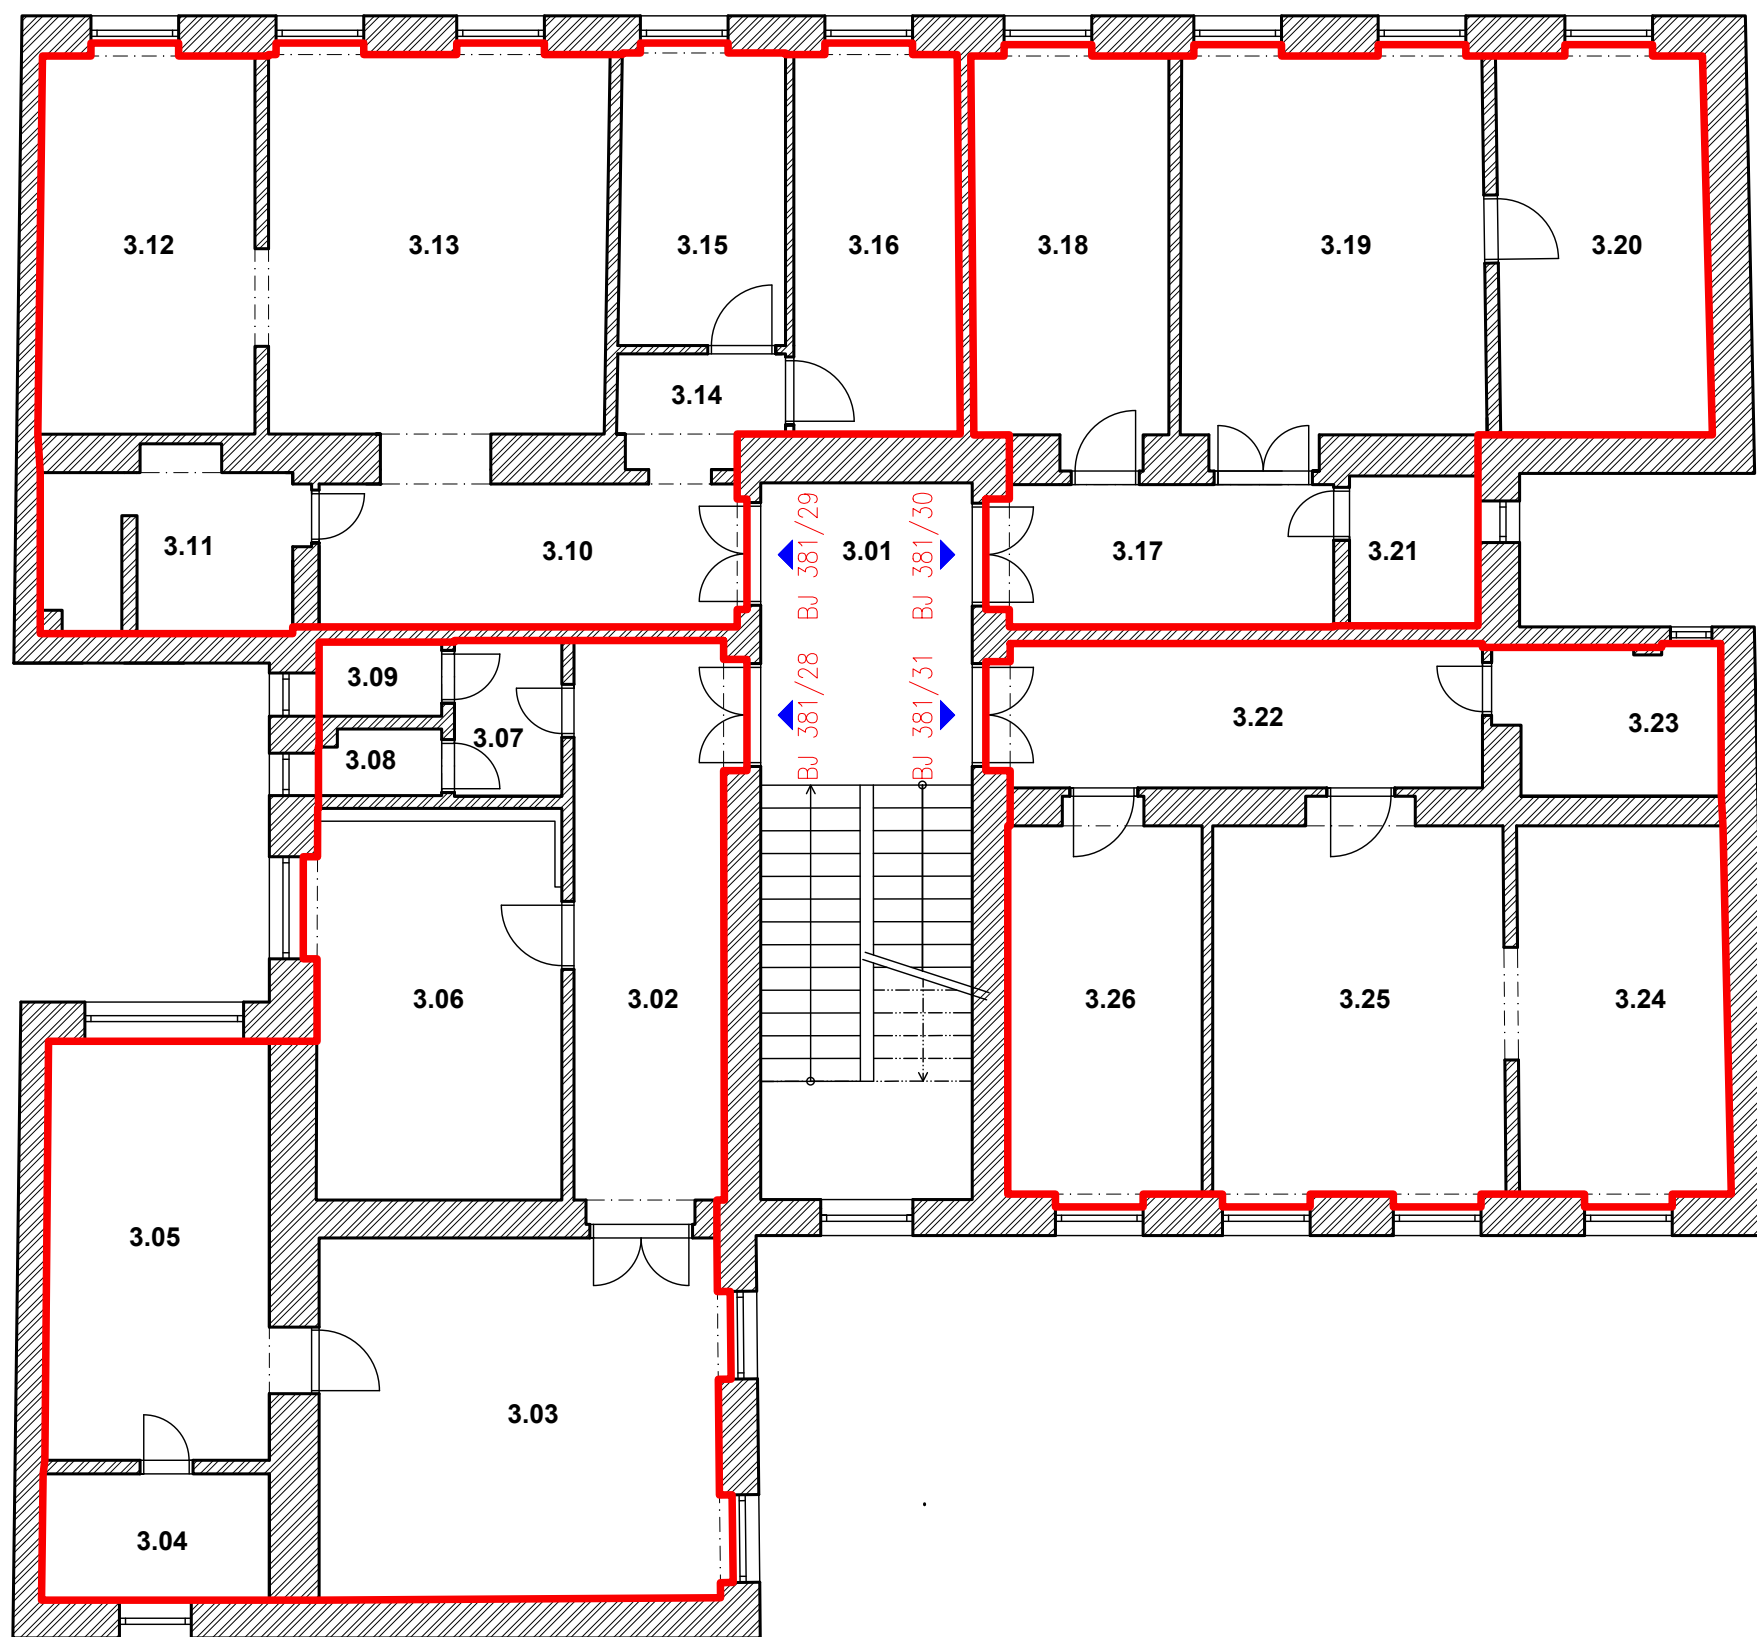

### LEGENDA HMOT:

	ZDĚNÉ / SDK KONSTRUKCE, VNITŘNÍ A VNĚJŠÍ OMÍTKA
	HRANICE BJ, NBJ

### LEGENDA PROSTORŮ

OZNAČENÍ	ÚČEL	PLOCHA [m²]:
BJ 381/28	BYTOVÁ JEDNOTKA	95,4
BJ 381/29	BYTOVÁ JEDNOTKA	85,9
BJ 381/30	BYTOVÁ JEDNOTKA	65,6
BJ 381/31	BYTOVÁ JEDNOTKA	70,1

PLOCHA BYTOVÉ/NEBYTOVÉ JEDNOTKY JE STANOVENA DLE NAŘÍZENÍ VLÁDY č. 366/2013 Sb. NAŘÍZENÍ VLÁDY O ÚPRAVĚ NĚKTERÝCH ZÁLEŽITOSTÍ SOUVISEJÍCÍCH S BYTOVÝM SPOLUVLASTNICTVÍM

### LEGENDA MÍSTNOSTÍ

ČÍSLO MÍSTN.	ÚČEL	PLOCHA [m²]:
3.01	CHODBA, SCHODIŠTĚ	26,54
3.02	CHODBA	15,60
3.03	POKOJ + KK	25,63
3.04	KOMORA	5,02
3.05	POKOJ	16,81
3.06	POKOJ	17,03
3.07	CHODBA	2,93
3.08	WC	1,37
3.09	KOUPELNA	1,59
3.10	CHODBA	10,64
3.11	KOUPELNA + WC	7,33
3.12	KUCHYŇ	14,40
3.13	POKOJ	23,80
3.14	CHODBA	3,21
3.15	POKOJ	8,62
3.16	POKOJ	11,12
3.17	CHODBA	8,52
3.18	POKOJ	13,73
3.19	POKOJ + KK	21,16
3.20	POKOJ	14,05
3.21	KOUPELNA + WC	3,37
3.22	CHODBA	12,40
3.23	KOUPELNA + WC	5,62
3.24	POKOJ + KK	13,66
3.25	POKOJ	19,76
3.26	POKOJ	13,13
	CELKEM	317,02

**FILIP MATOUŠEK.cz**  
 Dolní 6  
 250 66, Zdice  
 IČO: 02628091  
 tel: 605 274 112  
 info@filipmatousek.cz  
 www.filipmatousek.cz




VYPRACOVAL:  
 Ing. Filip Matoušek

AKCE: **ZAMĚŘENÍ PROSTOR PRO PROHLÁŠENÍ VLASTNÍKA**  
**Sokolovská 381/68, 186 00 Praha**



INVESTOR: Bytové družstvo Sokolovská 68/381  
 Sokolovská 381/68, 168 00 Praha

PARÉ:

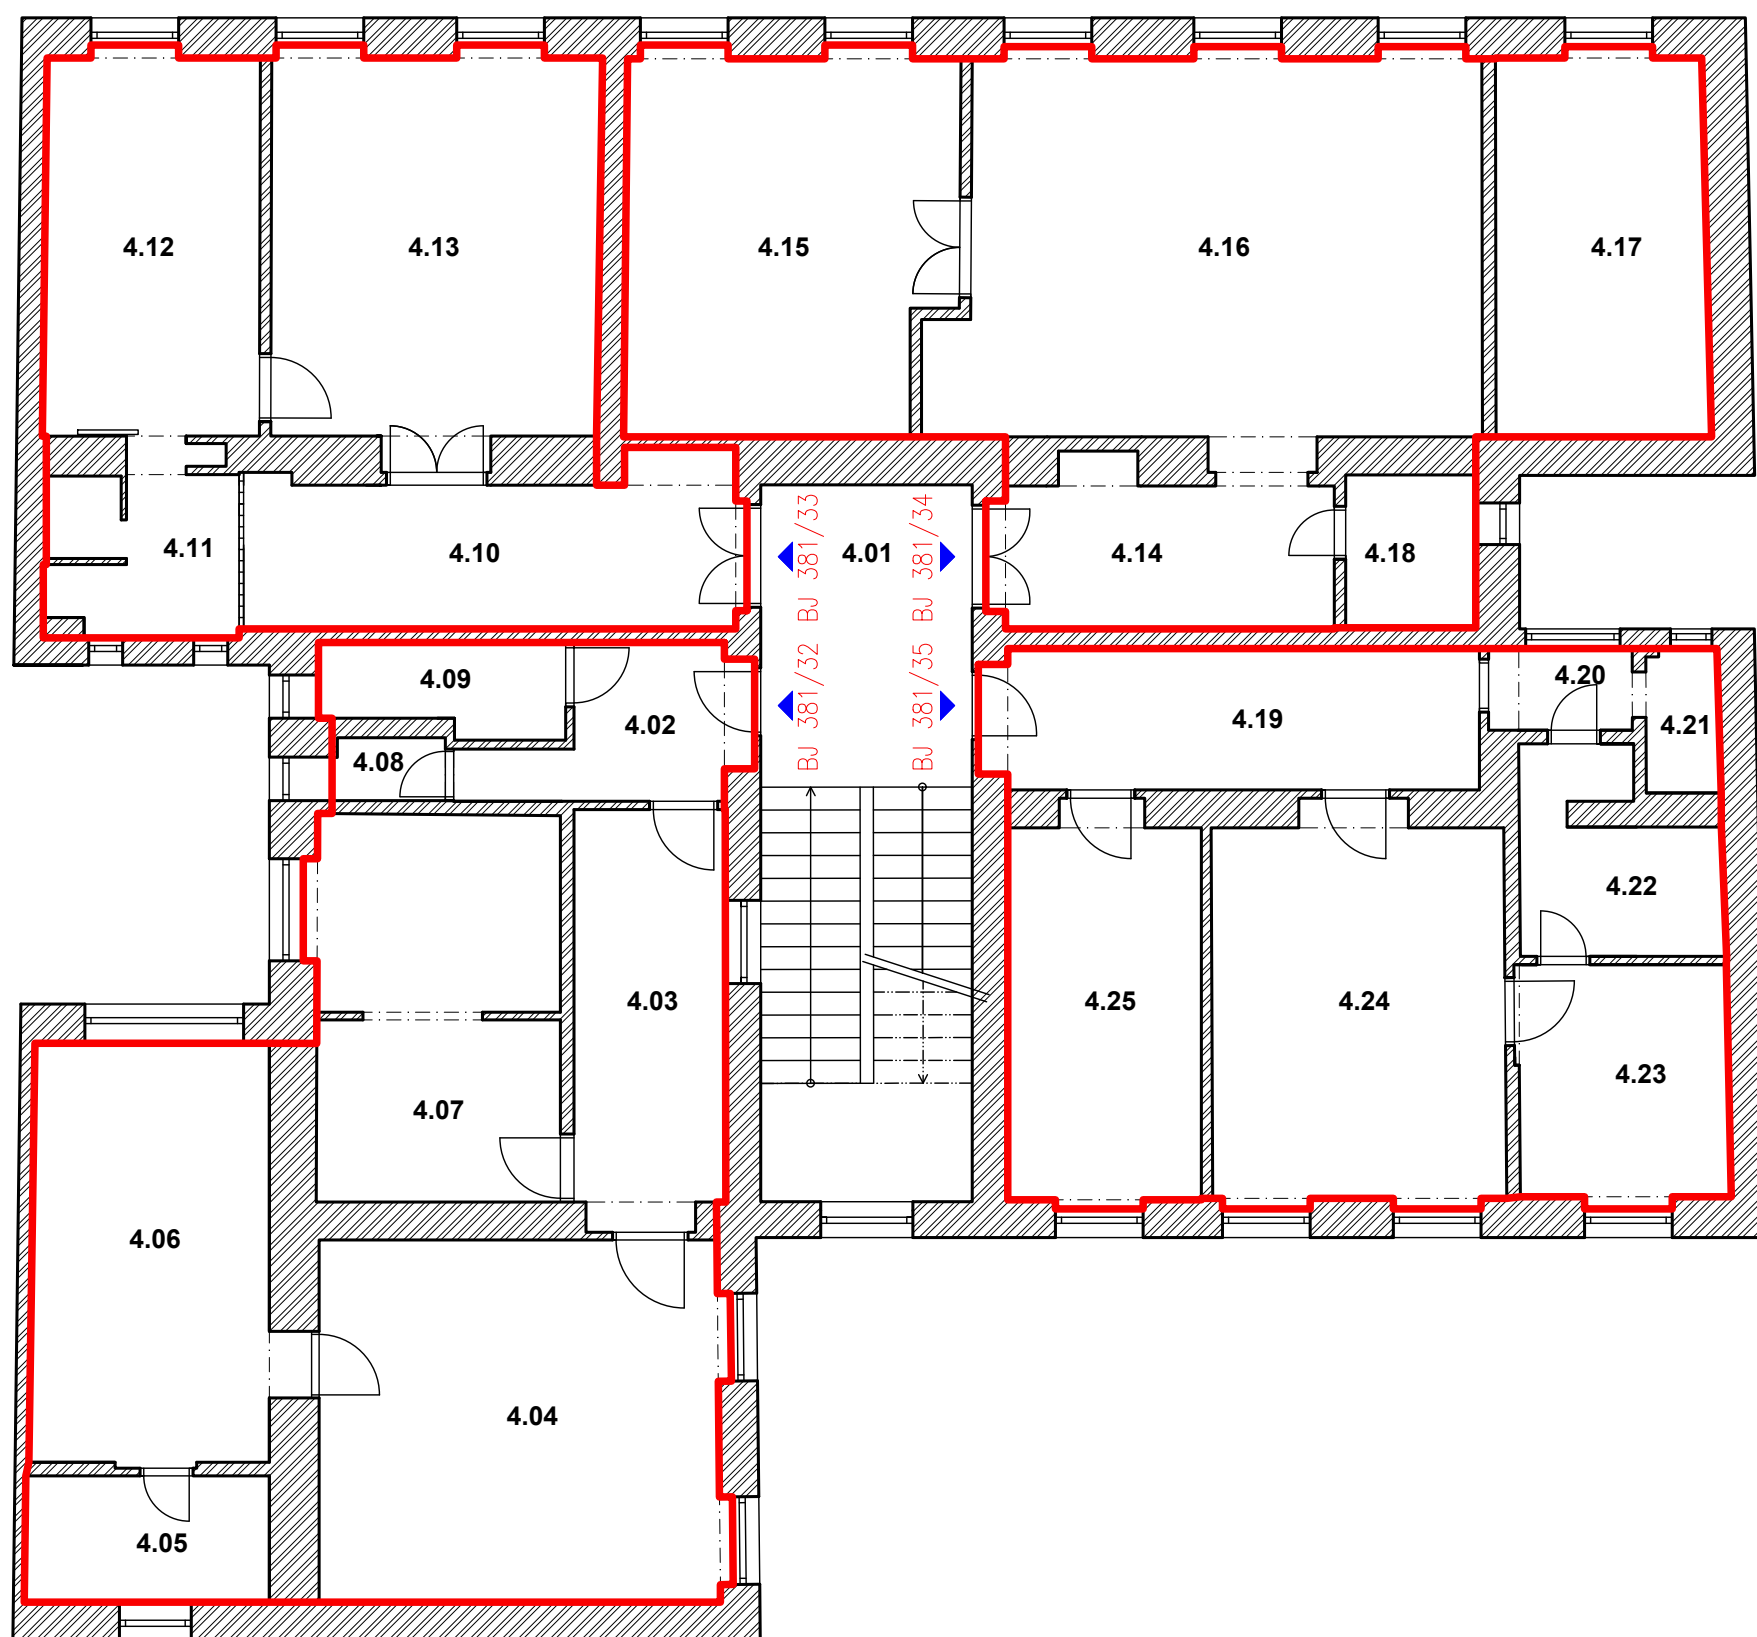ČÁST:	ARCHITEKTONICKO STAVEBNÍ ŘEŠENÍ	ČÁST:	D.1.1	DATUM:	2023/12
VÝKRES:	PŮDORYS 3.NP_D2	Č. VÝKR.:	09	MĚŘÍTKO:	1:100



#### LEGENDA HMOT:

	ZDĚNÉ / SDK KONSTRUKCE, VNITŘNÍ A VNĚJŠÍ OMÍTKA
	HRANICE BJ, NBJ

#### LEGENDA PROSTORŮ

OZNAČENÍ	ÚČEL	PLOCHA [m²]:
BJ 381/32	BYTOVÁ JEDNOTKA	97,0
BJ 381/33	BYTOVÁ JEDNOTKA	60,7
BJ 381/34	BYTOVÁ JEDNOTKA	88,8
BJ 381/35	BYTOVÁ JEDNOTKA	70,1

PLOCHA BYTOVÉ/NEBYTOVÉ JEDNOTKY JE  
STANOVENA DLE NAŘÍZENÍ VLÁDY č. 366/2013 Sb.  
NAŘÍZENÍ VLÁDY O ÚPRAVĚ NĚKTERÝCH  
ZÁLEŽITOSTÍ SOUVISEJÍCÍCH S BYTOVÝM  
SPOLUVLASTNICTVÍM

#### LEGENDA MÍSTNOSTÍ

ČÍSLO MÍSTN.	ÚČEL	PLOCHA [m²]:
4.01	CHODBA, SCHODIŠTĚ	26,54
4.02	PŘEDSÍN	5,86
4.03	KUCHYŇ	10,99
4.04	POKOJ	25,73
4.05	KOMORA	5,40
4.06	POKOJ	17,97
4.07	POKOJ	16,59
4.08	WC	1,23
4.09	KOUPELNA	3,70
4.10	CHODBA, KUCHYŇ	13,43
4.11	KOUPELNA + WC	5,82
4.12	POKOJ	14,43
4.13	POKOJ	22,81
4.14	CHODBA	9,08
4.15	POKOJ	21,42
4.16	POKOJ + KK	36,04
4.17	POKOJ	14,15
4.18	KOUPELNA + WC	3,47
4.19	CHODBA	12,23
4.20	CHODBA	2,05
4.21	KOMORA	1,83
4.22	KOUPELNA + WC	5,99
4.23	KUCHYŇ	8,68
4.24	POKOJ	19,90
4.25	POKOJ	13,18
	CELKEM	318,51

FILIP MATOUŠEK.cz

Dolní 6  
250 66, Zdice

IČO: 02628091  
tel: 605 274 112  
info@filipmatousek.cz  
www.filipmatousek.cz



VYPRACOVAL:  
Ing. Filip Matoušek

AKCE: **ZAMĚŘENÍ PROSTOR PRO PROHLÁŠENÍ VLASTNÍKA**

**Sokolovská 381/68, 186 00 Praha**

INVESTOR: Bytové družstvo Sokolovská 68/381  
Sokolovská 381/68, 168 00 Praha

PARÉ:

ČÁST: ARCHITEKTONICKO STAVEBNÍ ŘEŠENÍ


ČÁST: D.1.1

DATUM: 2023/12


VÝKRES: PŮDORYS 4.NP\_D2

Č. VÝKR.: 10

MĚŘÍTKO: 1:100

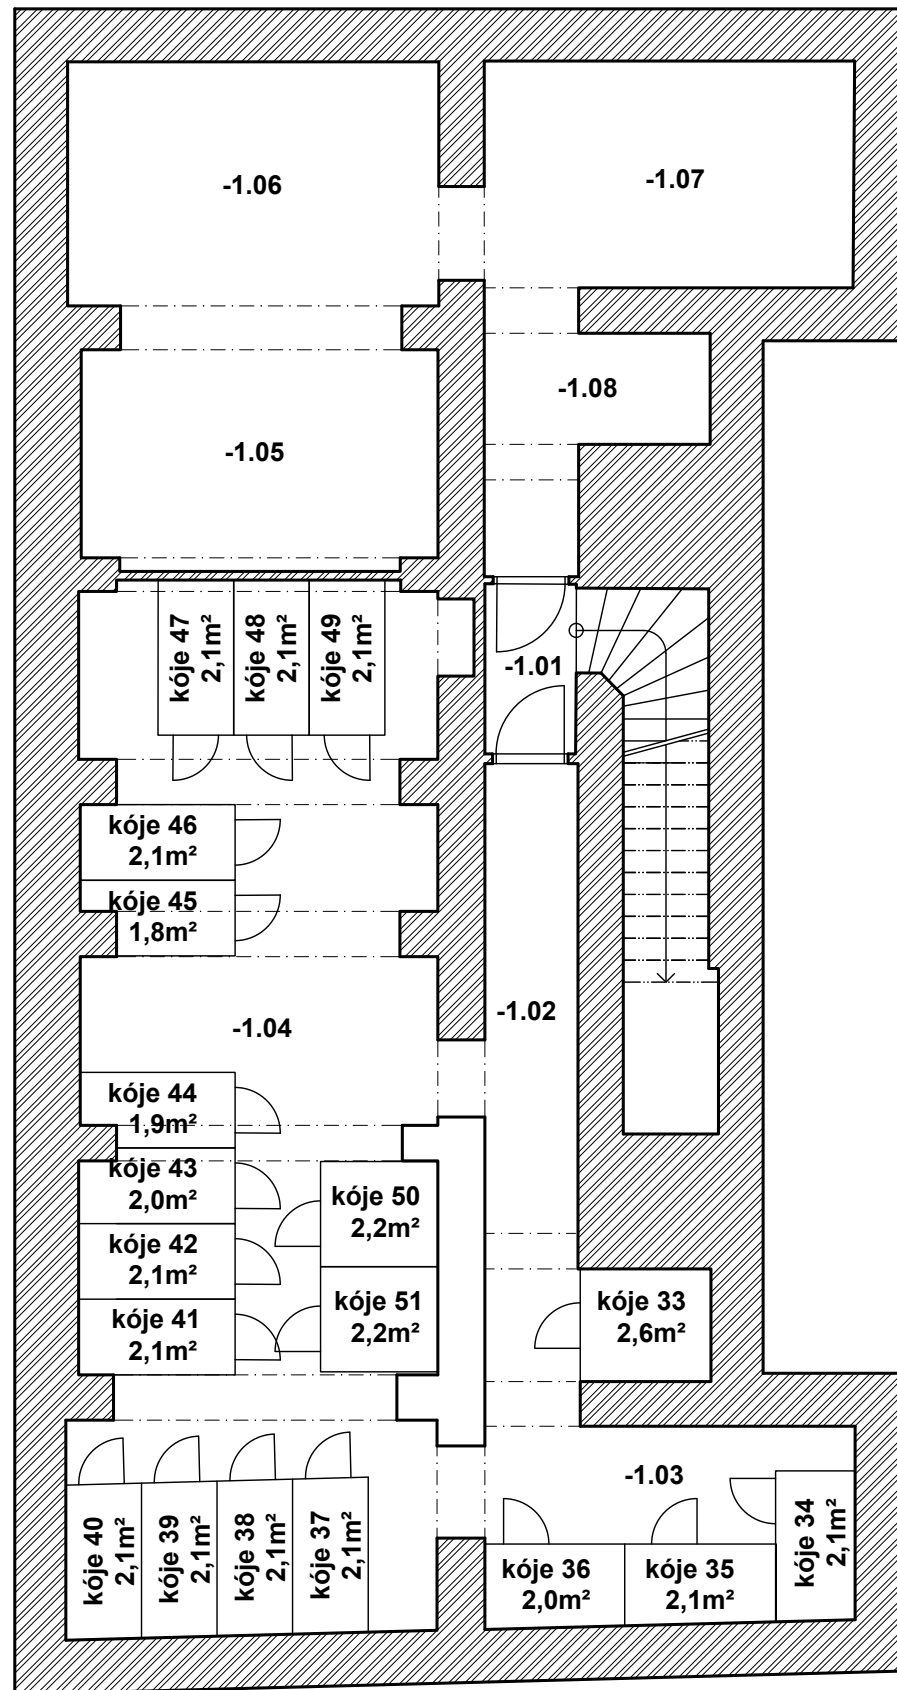

LEGENDA HMOT:

 ZDĚNÉ / SDK KONSTRUKCE, VNITŘNÍ A VNĚJŠÍ OMÍTKA

LEGENDA MÍSTNOSTÍ

ČÍSLO MÍSTN.	ÚČEL	PLOCHA [m <sup>2</sup> ]:
-1.01	CHODBA, SCHODIŠTĚ	11,88
-1.02	CHODBA	14,06
-1.03	SKLEPY	13,63
-1.04	SKLEPY	64,75
-1.05	SKLEPY	13,65
-1.06	SKLEPY	18,76
-1.07	SKLEPY	14,67
-1.08	SKLEPY	7,33
	CELKEM	158,74

FILIP MATOUŠEK.cz  
 Dolní 6  
 250 66, Zdice  
 IČO: 02628091  
 tel: 605 274 112  
 info@filipmatousek.cz  
 www.filipmatousek.cz



VYPRACOVAL:  
 Ing. Filip Matoušek

AKCE: **ZAMĚŘENÍ PROSTOR PRO PROHLÁŠENÍ VLASTNÍKA**

**Sokolovská 381/68, 186 00 Praha**

INVESTOR: Bytové družstvo Sokolovská 68/381  
 Sokolovská 381/68, 168 00 Praha

PARÉ:

ČÁST: ARCHITEKTONICKO STAVEBNÍ ŘEŠENÍ


ČÁST: D.1.1

DATUM: 2023/12


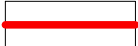
VÝKRES: PŮDORYS 1.PP\_D3

Č. VÝKR.: 11

MĚŘÍTKO: 1:100

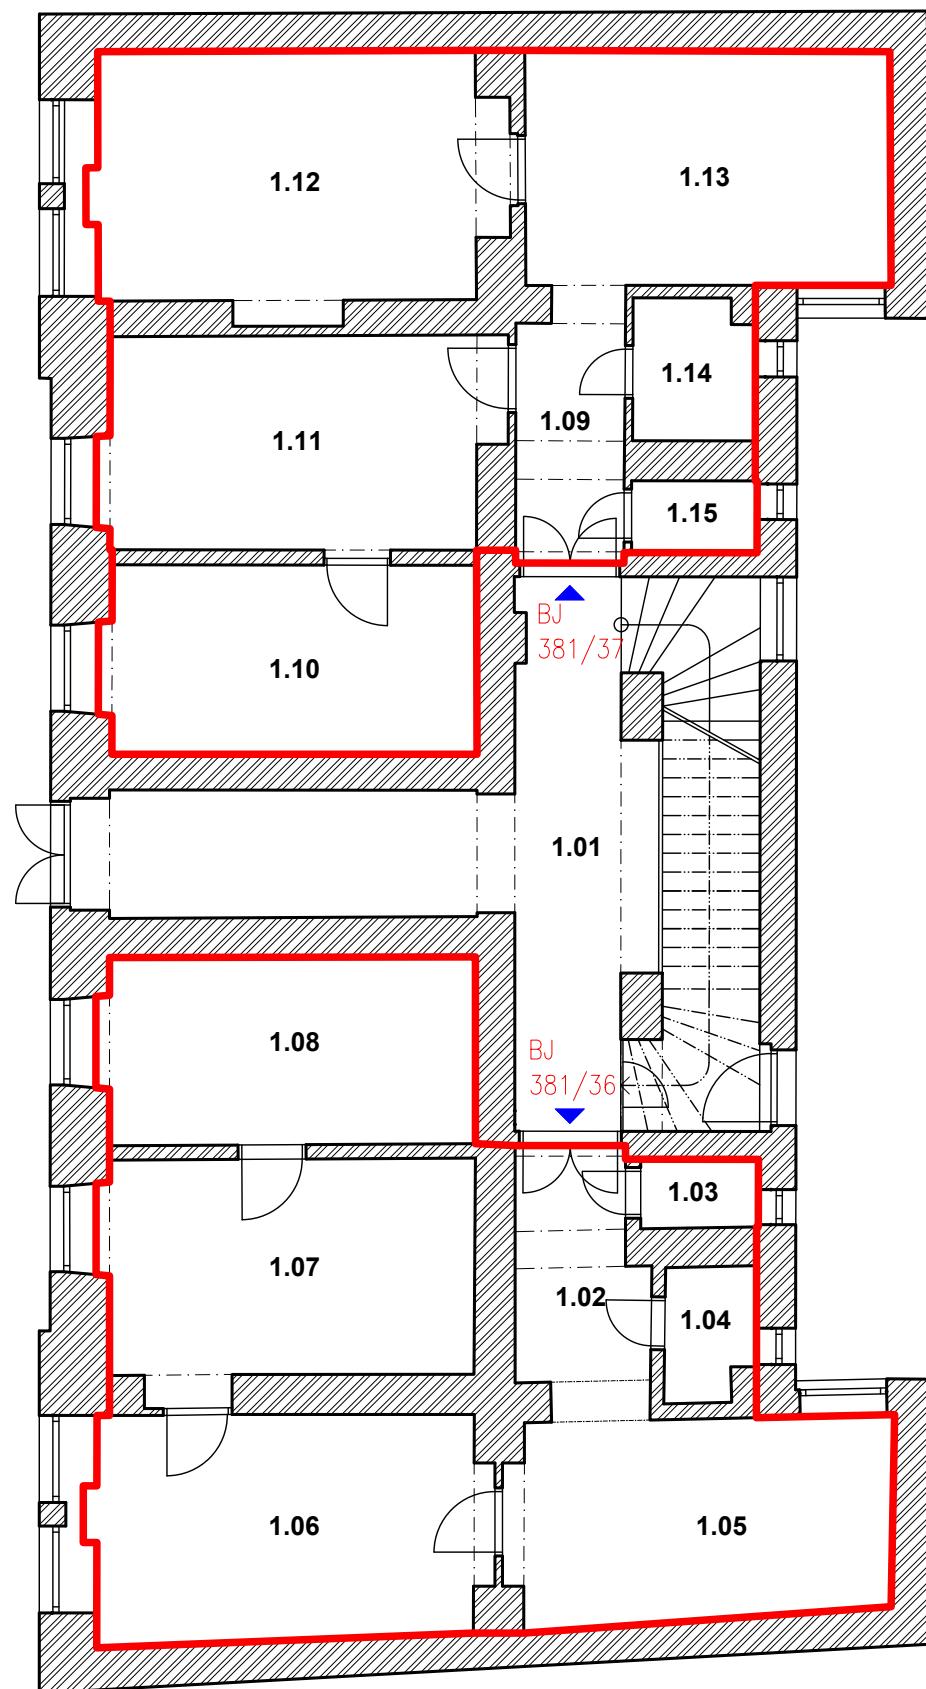

**LEGENDA HMOT:**

	ZDĚNÉ / SDK KONSTRUKCE, VNITŘNÍ A VNĚJŠÍ OMÍTKA
	HRANICE BJ, NBJ

**LEGENDA PROSTORŮ**

OZNAČENÍ	ÚČEL	PLOCHA [m²]:
BJ 381/36	BYTOVÁ JEDNOTKA	72,8
BJ 381/37	BYTOVÁ JEDNOTKA	76,3

PLOCHA BYTOVÉ/NEBYTOVÉ JEDNOTKY JE STANOVENA DLE NAŘÍZENÍ VLÁDY č. 366/2013 Sb. NAŘÍZENÍ VLÁDY O ÚPRAVĚ NĚKTERÝCH ZÁLEŽITOSTÍ SOUVISEJÍCÍCH S BYTOVÝM SPOLUVLASTNICTVÍM

**LEGENDA MÍSTNOSTÍ**

ČÍSLO MÍSTN.	ÚČEL	PLOCHA [m²]:
1.01	CHODBA, SCHODIŠTĚ	33,44
1.02	CHODBA	5,77
1.03	WC	1,41
1.04	KOUPELNA	2,03
1.05	KUCHYŇ	13,44
1.06	POKOJ	15,47
1.07	POKOJ	14,50
1.08	POKOJ	12,22
1.09	CHODBA	5,06
1.10	POKOJ	12,29
1.11	POKOJ	14,66
1.12	POKOJ	18,04
1.13	KUCHYŇ	14,97
1.14	KOUPELNA	2,95
1.15	WC	1,58
CELKEM		167,82

**FILIP MATOUŠEK.cz**  
Dolní 6  
250 66, Zdíby  
IČO: 02628091  
tel: 605 274 112  
info@filipmatousek.cz  
www.filipmatousek.cz



VYPRACOVAL:  
Ing. Filip Matoušek


AKCE: **ZAMĚŘENÍ PROSTOR PRO PROHLÁŠENÍ VLASTNÍKA**  
**Sokolovská 381/68, 186 00 Praha**

INVESTOR: Bytové družstvo Sokolovská 68/381  
Sokolovská 381/68, 168 00 Praha

PARÉ:

ČÁST:	ARCHITEKTONICKO STAVEBNÍ ŘEŠENÍ	ČÁST:	D.1.1	DATUM:	2023/12
-------	---------------------------------	-------	-------	--------	---------

VÝKRES:	PŮDORYS 1.NP_D3	Č. VÝKR.:	12	MĚŘÍTKO:	1:100
---------	-----------------	-----------	----	----------	-------

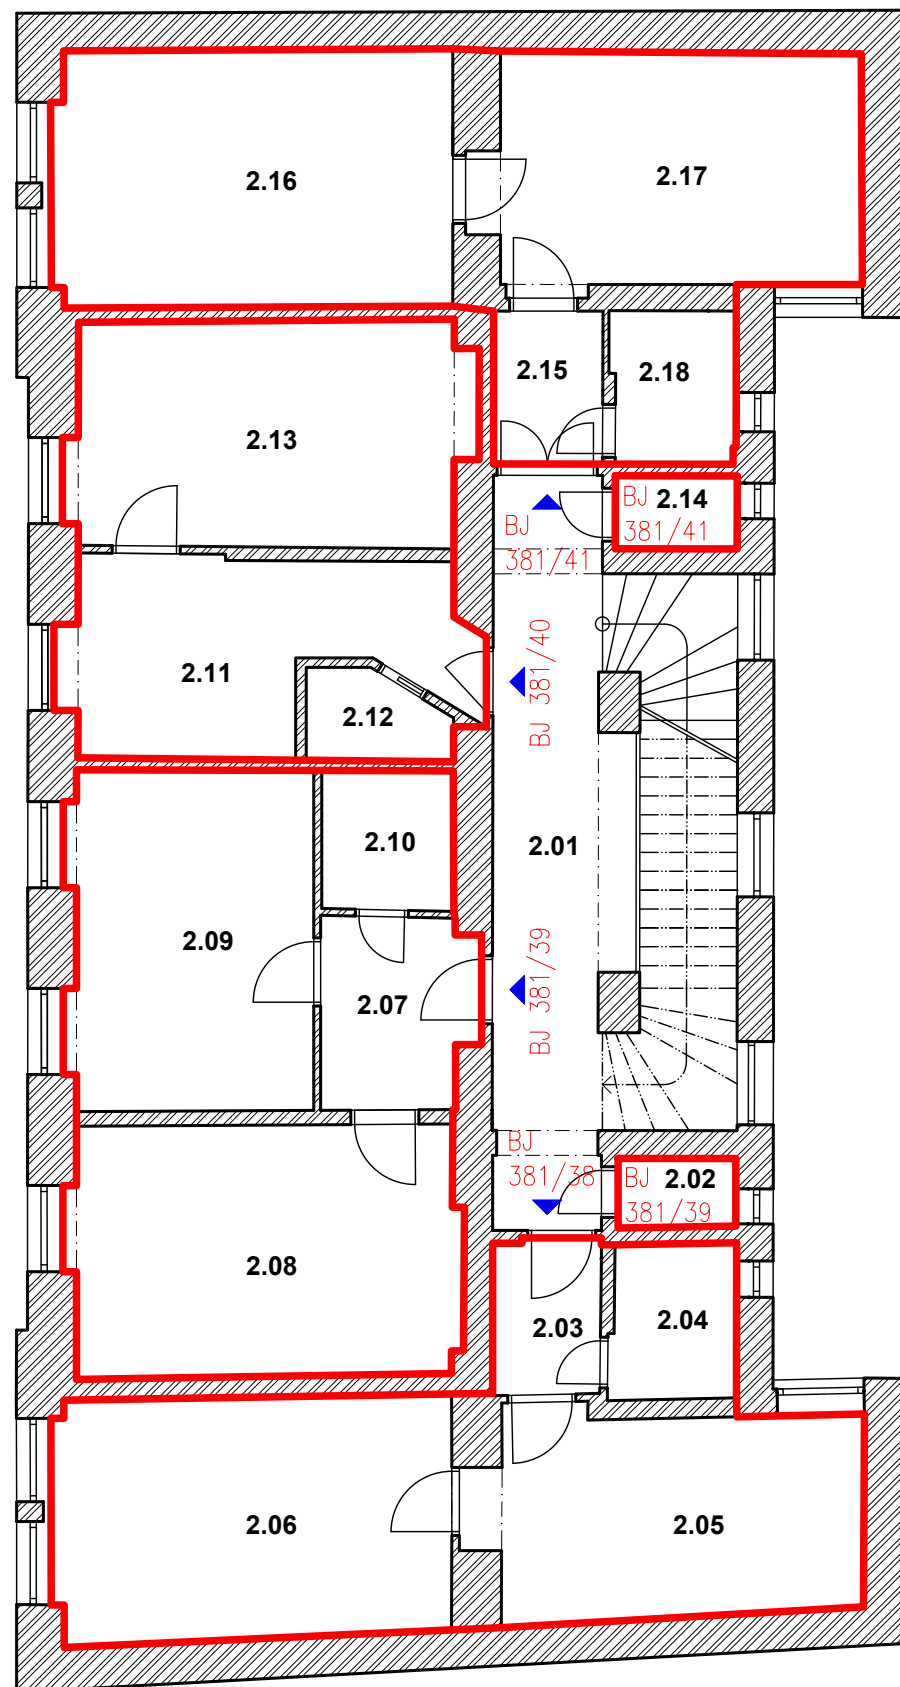

#### LEGENDA HMOT:

	ZDĚNÉ / SDK KONSTRUKCE, VNITŘNÍ A VNĚJŠÍ OMÍTKA
	HRANICE BJ, NBJ

#### LEGENDA PROSTORŮ

OZNAČENÍ	ÚČEL	PLOCHA [m²]:
BJ 381/38	BYTOVÁ JEDNOTKA	39,0
BJ 381/39	BYTOVÁ JEDNOTKA	41,4
BJ 381/40	BYTOVÁ JEDNOTKA	30,5
BJ 381/41	BYTOVÁ JEDNOTKA	43,9

PLOCHA BYTOVÉ/NEBYTOVÉ JEDNOTKY JE  
STANOVENA DLE NAŘÍZENÍ VLÁDY č. 366/2013 Sb.  
NAŘÍZENÍ VLÁDY O ÚPRAVĚ NĚKTERÝCH  
ZÁLEŽITOSTÍ SOUVISEJÍCÍCH S BYTOVÝM  
SPOLUVLASTNICTVÍM

#### LEGENDA MÍSTNOSTÍ

ČÍSLO MÍSTN.	ÚČEL	PLOCHA [m²]:
2.01	CHODBA, SCHODIŠTĚ	27,58
2.02	KOMORA	1,41
2.03	PŘEDSÍŇ	2,94
2.04	KOUPELNA + WC	3,40
2.05	KUCHYŇ	13,53
2.06	POKOJ	16,81
2.07	PŘEDSÍŇ	5,06
2.08	POKOJ	17,03
2.09	POKOJ + KK	14,55
2.10	KOUPELNA + WC	3,21
2.11	CHODBA + KUCHYŇ	11,63
2.12	KOUPELNA + WC	2,05
2.13	POKOJ	15,61
2.14	KOMORA	1,56
2.15	PŘEDSÍŇ	2,92
2.16	POKOJ	17,93
2.17	KUCHYŇ	15,38
2.18	KOUPELNA + WC	3,30
CELKEM		175,90

**FILIP MATOUŠEK.cz**  
Dolní 6  
250 66, Zdice  
IČO: 02628091  
tel: 605 274 112  
info@filipmatousek.cz  
www.filipmatousek.cz



VYPRACOVAL:  
Ing. Filip Matoušek


AKCE: **ZAMĚŘENÍ PROSTOR PRO PROHLÁŠENÍ VLASTNÍKA**  
**Sokolovská 381/68, 186 00 Praha**

INVESTOR: Bytové družstvo Sokolovská 68/381  
Sokolovská 381/68, 168 00 Praha



PARÉ:

ČÁST: ARCHITEKTONICKO STAVEBNÍ ŘEŠENÍ ČÁST: D.1.1 DATUM: 2023/12

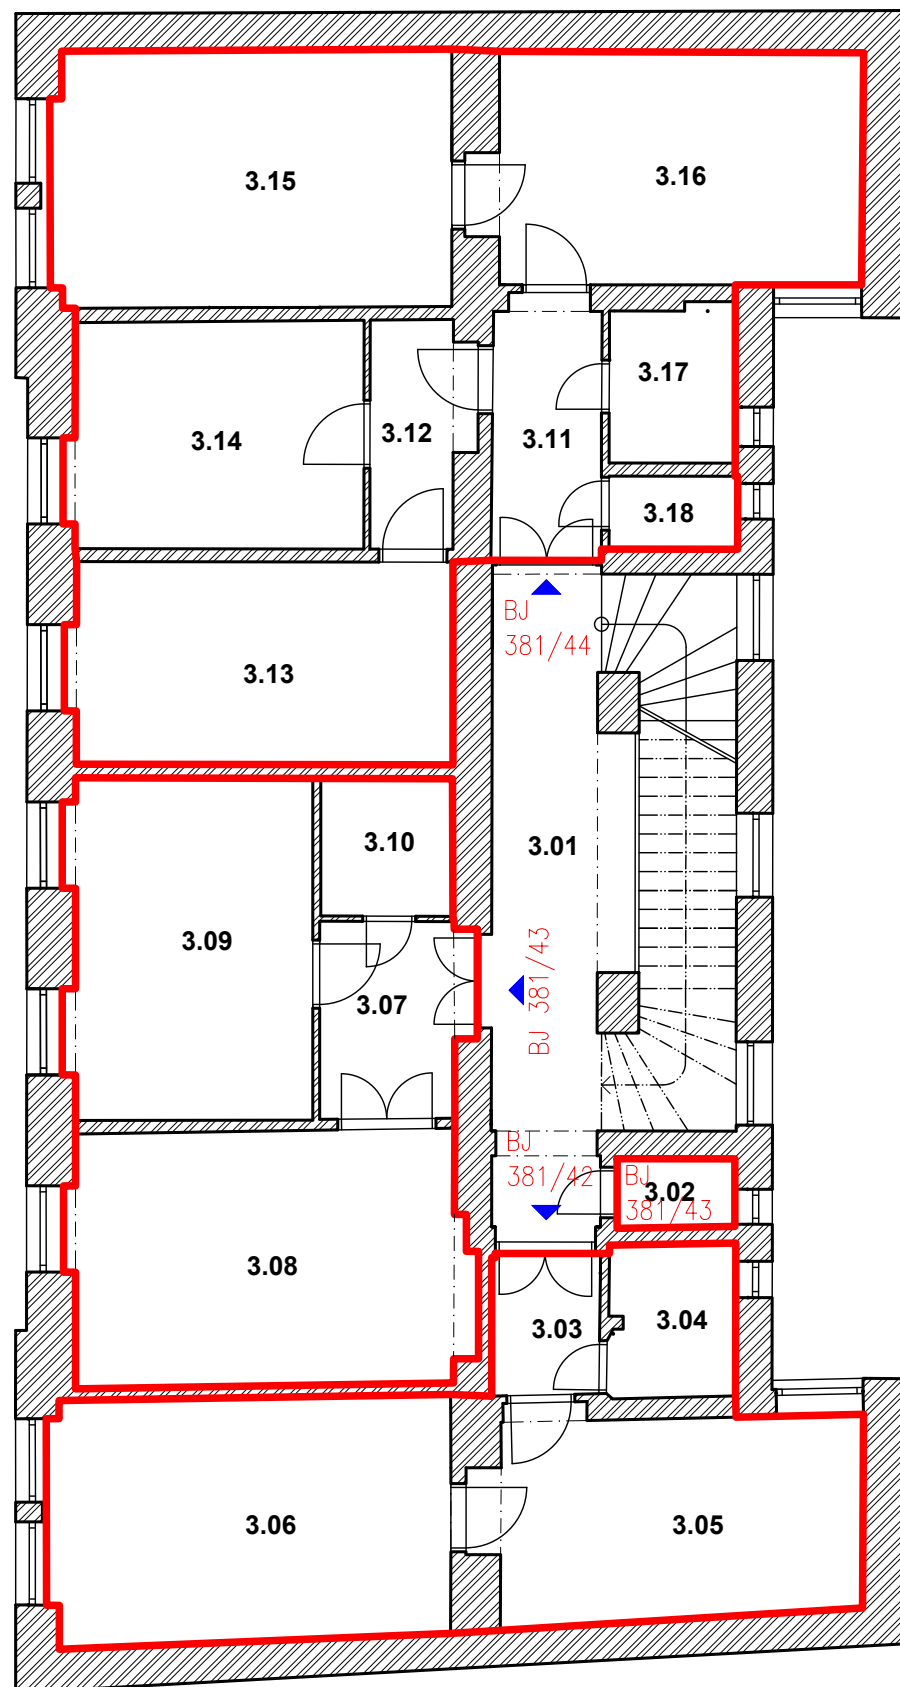VÝKRES: PŮDORYS 2.NP\_D3 Č. VÝKR.: 13 MĚŘÍTKO: 1:100



### LEGENDA HMOT:

	ZDĚNÉ / SDK KONSTRUKCE, VNITŘNÍ A VNĚJŠÍ OMÍTKA
	HRANICE BJ, NBJ

### LEGENDA PROSTORŮ

OZNAČENÍ	ÚČEL	PLOCHA [m²]:
BJ 381/42	BYTOVÁ JEDNOTKA	39,2
BJ 381/43	BYTOVÁ JEDNOTKA	43,2
BJ 381/44	BYTOVÁ JEDNOTKA	78,6

PLOCHA BYTOVÉ/NEBYTOVÉ JEDNOTKY JE STANOVENA DLE NAŘÍZENÍ VLÁDY č. 366/2013 Sb. NAŘÍZENÍ VLÁDY O ÚPRAVĚ NĚKTERÝCH ZÁLEŽITOSTÍ SOUVISEJÍCÍCH S BYTOVÝM SPOLUVLASTNICTVÍM

### LEGENDA MÍSTNOSTÍ

ČÍSLO MÍSTN.	ÚČEL	PLOCHA [m²]:
3.01	CHODBA, SCHODIŠTĚ	26,25
3.02	KOMORA	1,41
3.03	PŘEDSÍŇ	2,67
3.04	KOUPELNA + WC	3,38
3.05	KUCHYŇ	13,53
3.06	POKOJ	17,12
3.07	PŘEDSÍŇ	5,10
3.08	POKOJ	17,60
3.09	KUCHYŇ	14,61
3.10	KOUPELNA + WC	3,17
3.11	CHODBA	5,04
3.12	CHODBA	3,82
3.13	POKOJ	13,53
3.14	POKOJ	11,68
3.15	POKOJ	17,94
3.16	KUCHYŇ	15,30
3.17	KOUPELNA + WC	3,43
3.18	KOMORA	1,64
	CELKEM	177,24

**FILIP MATOUŠEK.cz**  
Dolní 6  
250 66, Zdice  
IČO: 02628091  
tel: 605 274 112  
info@filipmatousek.cz  
www.filipmatousek.cz



VYPRACOVAL:  
Ing. Filip Matoušek


AKCE: **ZAMĚŘENÍ PROSTOR PRO PROHLÁŠENÍ VLASTNÍKA**  
**Sokolovská 381/68, 186 00 Praha**

INVESTOR: Bytové družstvo Sokolovská 68/381  
Sokolovská 381/68, 168 00 Praha

PARÉ:

ČÁST: ARCHITEKTONICKO STAVEBNÍ ŘEŠENÍ ČÁST: D.1.1 DATUM: 2023/12

VÝKRES: PŮDORYS 3.NP\_D3 Č. VÝKR.: 14 MĚŘÍTKO: 1:100

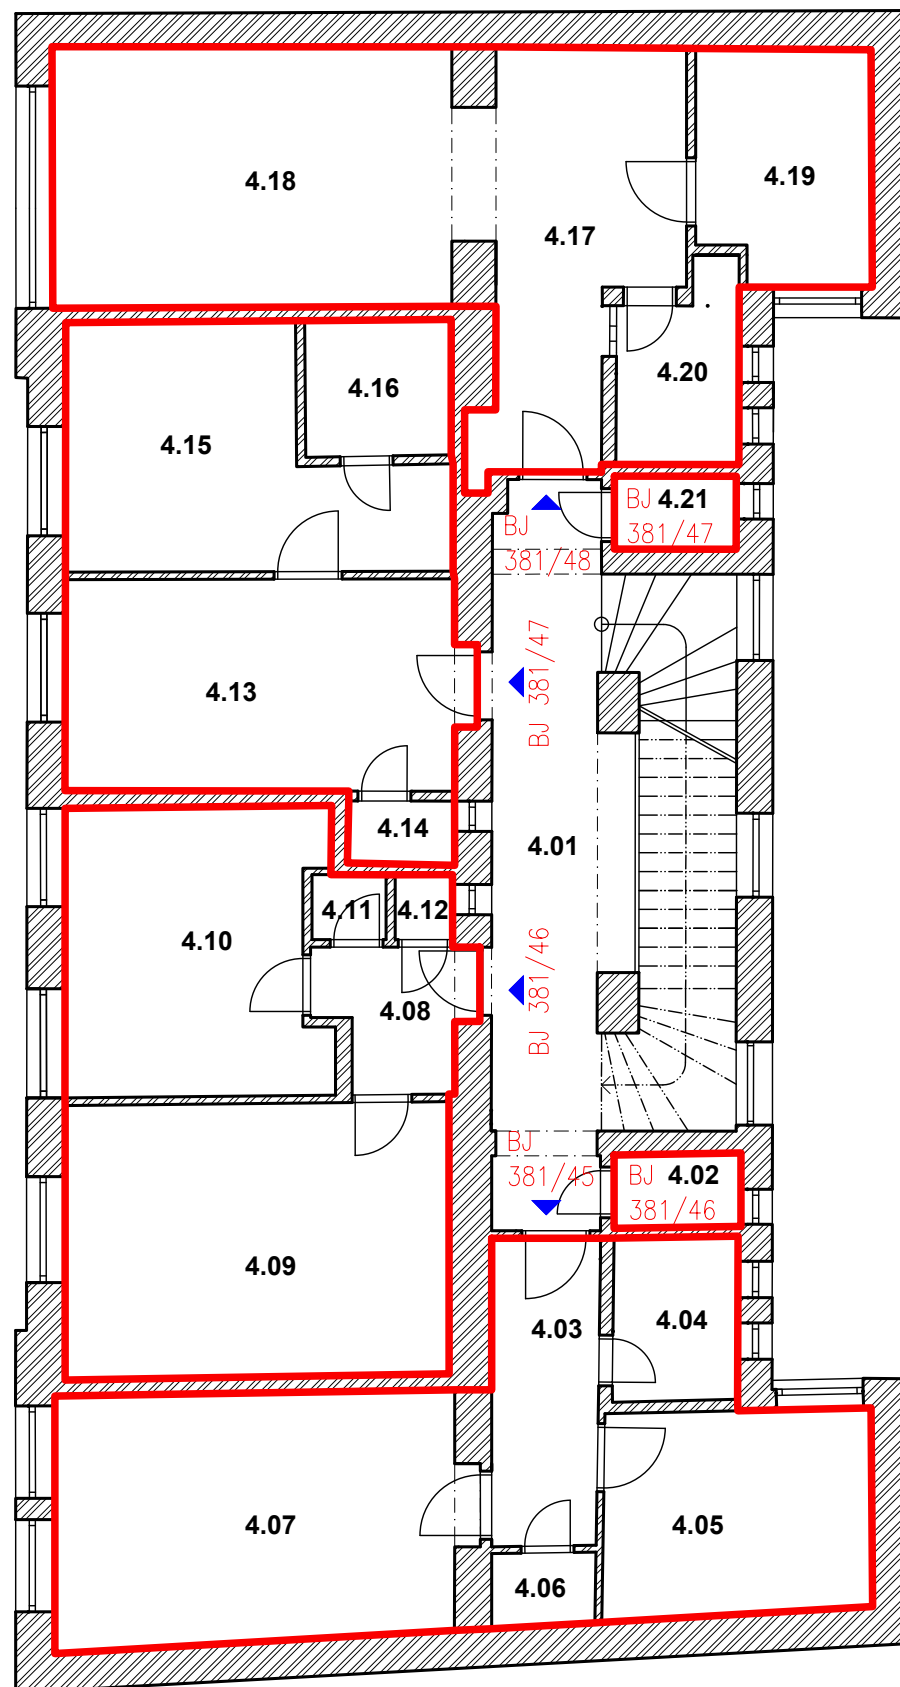

#### LEGENDA HMOT:

	ZDĚNÉ / SDK KONSTRUKCE, VNITŘNÍ A VNĚJŠÍ OMÍTKA
	HRANICE BJ, NBJ

#### LEGENDA PROSTORŮ

OZNAČENÍ	ÚČEL	PLOCHA [m <sup>2</sup> ]:
BJ 381/45	BYTOVÁ JEDNOTKA	40,2
BJ 381/46	BYTOVÁ JEDNOTKA	39,0
BJ 381/47	BYTOVÁ JEDNOTKA	35,1
BJ 381/48	BYTOVÁ JEDNOTKA	44,0

PLOCHA BYTOVÉ/NEBYTOVÉ JEDNOTKY JE STANOVENA DLE NAŘÍZENÍ VLÁDY č. 366/2013 Sb. NAŘÍZENÍ VLÁDY O ÚPRAVĚ NĚKTERÝCH ZÁLEŽITOSTÍ SOUVISEJÍCÍCH S BYTOVÝM SPOLUVLASTNICTVÍM

#### LEGENDA MÍSTNOSTÍ

ČÍSLO MÍSTN.	ÚČEL	PLOCHA [m <sup>2</sup> ]:
4.01	CHODBA, SCHODIŠTĚ	27,67
4.02	KOMORA	1,63
4.03	CHODBA	5,75
4.04	KOUPELNA + WC	3,58
4.05	POKOJ	9,57
4.06	KOMORA	1,32
4.07	POKOJ + KK	17,79
4.08	PŘEDSÍŇ	3,48
4.09	POKOJ + KK	18,36
4.10	POKOJ	12,75
4.11	KOUPELNA	0,84
4.12	WC	0,65
4.13	POKOJ	14,75
4.14	KOMORA	1,18
4.15	POKOJ + KK	13,01
4.16	KOUPELNA + WC	3,48
4.17	PŘEDSÍŇ	12,94
4.18	POKOJ + KK	18,22
4.19	PRACOVNA	6,95
4.20	KOUPELNA + WC	3,82
4.21	KOMORA	1,56
CELKEM		179,30

FILIP MATOUŠEK.cz

Dolní 6  
250 66, Zdice

IČO: 02628091  
tel: 605 274 112  
info@filipmatousek.cz  
www.filipmatousek.cz



VYPRACOVAL:  
Ing. Filip Matoušek

AKCE: **ZAMĚŘENÍ PROSTOR PRO PROHLÁŠENÍ VLASTNÍKA**

**Sokolovská 381/68, 186 00 Praha**

INVESTOR: Bytové družstvo Sokolovská 68/381  
Sokolovská 381/68, 168 00 Praha

PARÉ:

ČÁST: ARCHITEKTONICKO STAVEBNÍ ŘEŠENÍ


ČÁST: D.1.1

DATUM: 2023/12

VÝKRES: PŮDORYS 4.NP\_D3

Č. VÝKR.: 15

MĚŘÍTKO: 1:100

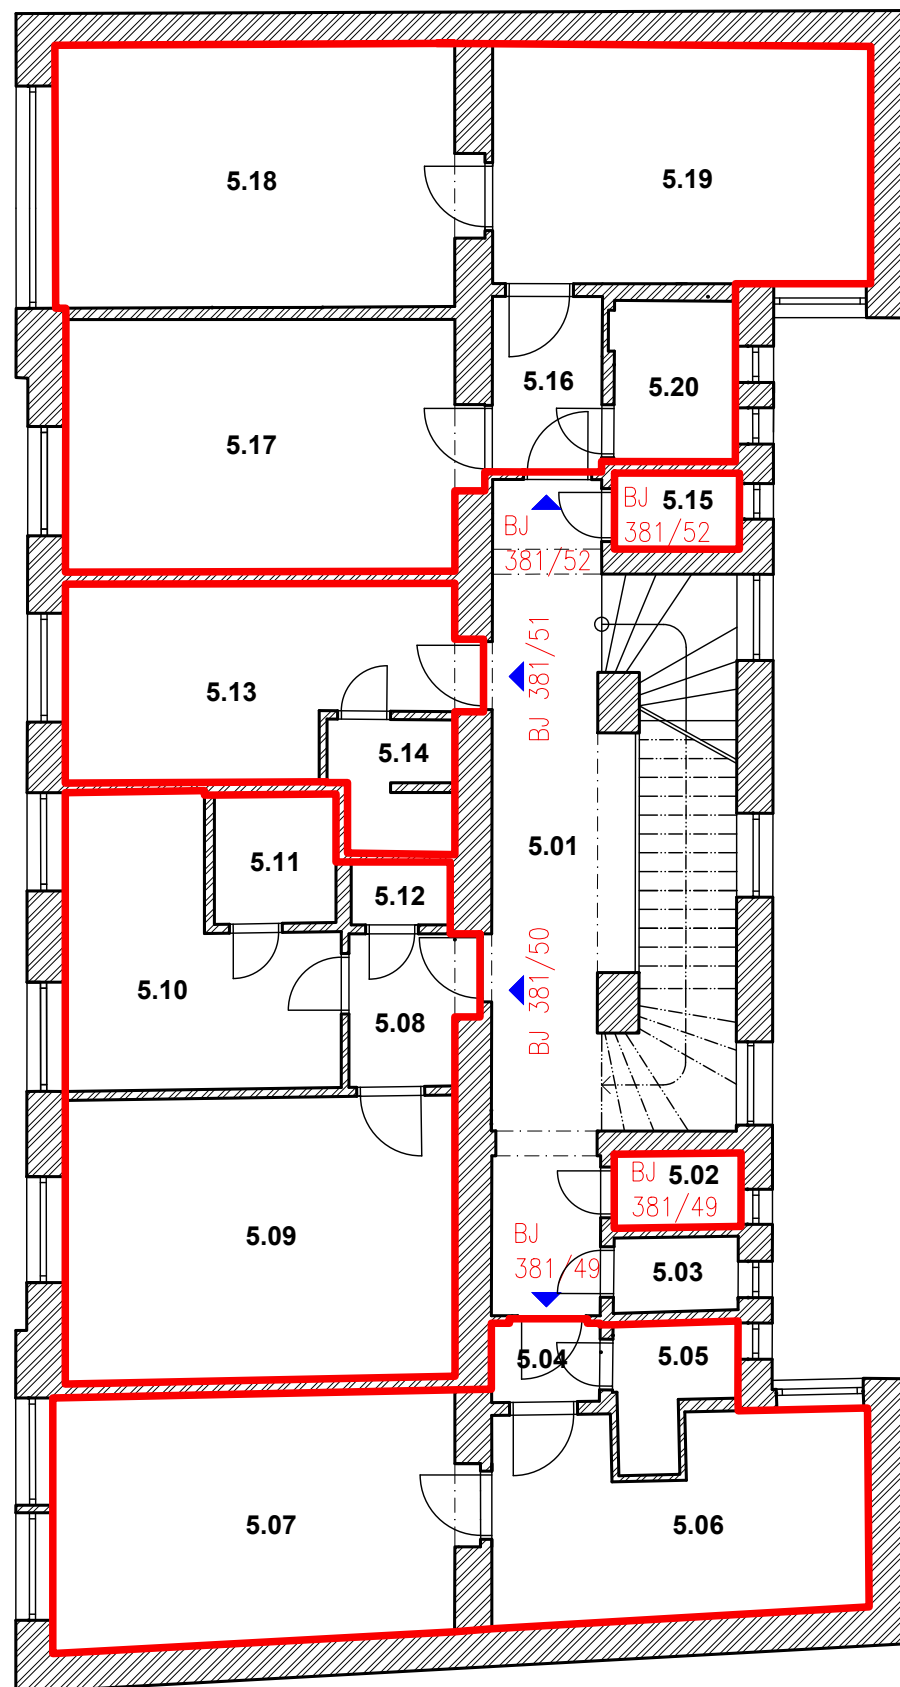

#### LEGENDA HMOT:

	ZDĚNÉ / SDK KONSTRUKCE, VNITŘNÍ A VNĚJŠÍ OMÍTKA
	HRANICE BJ, NBJ

#### LEGENDA PROSTORŮ

OZNAČENÍ	ÚČEL	PLOCHA [m <sup>2</sup> ]:
BJ 381/49	BYTOVÁ JEDNOTKA	38,2
BJ 381/50	BYTOVÁ JEDNOTKA	38,9
BJ 381/51	BYTOVÁ JEDNOTKA	15,2
BJ 381/52	BYTOVÁ JEDNOTKA	64,5

PLOCHA BYTOVÉ/NEBYTOVÉ JEDNOTKY JE STANOVENA DLE NAŘÍZENÍ VLÁDY č. 366/2013 Sb. NAŘÍZENÍ VLÁDY O ÚPRAVĚ NĚKTERÝCH ZÁLEŽITOSTÍ SOUVISEJÍCÍCH S BYTOVÝM SPOLUVLASTNICTVÍM

#### LEGENDA MÍSTNOSTÍ

ČÍSLO MÍSTN.	ÚČEL	PLOCHA [m <sup>2</sup> ]:
5.01	CHODBA, SCHODIŠTĚ	29,13
5.02	KOMORA	1,64
5.03	KOMORA	1,62
5.04	PŘEDSÍN	1,55
5.05	KOUPELNA + WC	2,47
5.06	POKOJ + KK	12,81
5.07	POKOJ	17,87
5.08	PŘEDSÍN	3,20
5.09	POKOJ	19,26
5.10	KUCHYŇ	11,01
5.11	KOUPELNA	2,74
5.12	WC	1,09
5.13	POKOJ + KK	12,21
5.14	KOUPELNA + WC	2,64
5.15	KOMORA	1,66
5.16	PŘEDSÍN	3,37
5.17	POKOJ	17,62
5.18	POKOJ	18,84
5.19	POKOJ + KK	15,78
5.20	KOUPELNA + WC	3,45
CELKEM		179,95

FILIP MATOUŠEK.cz  
Dolní 6  
250 66, Zdice  
IČO: 02628091  
tel: 605 274 112  
info@filipmatousek.cz  
www.filipmatousek.cz



VYPRACOVAL:  
Ing. Filip Matoušek

AKCE: **ZAMĚŘENÍ PROSTOR PRO PROHLÁŠENÍ VLASTNÍKA**  
**Sokolovská 381/68, 186 00 Praha**

INVESTOR: Bytové družstvo Sokolovská 68/381  
Sokolovská 381/68, 168 00 Praha

PARÉ:

ČÁST: ARCHITEKTONICKO STAVEBNÍ ŘEŠENÍ ČÁST: D.1.1 DATUM: 2023/12

VÝKRES: PŮDORYS 5.NP\_D3 Č. VÝKR.: 16 MĚŘÍTKO: 1:100